




bouwnr. 01 bouwnr. 02 bouwnr. 03 bouwnr. 04

voorgevel
1 : 50

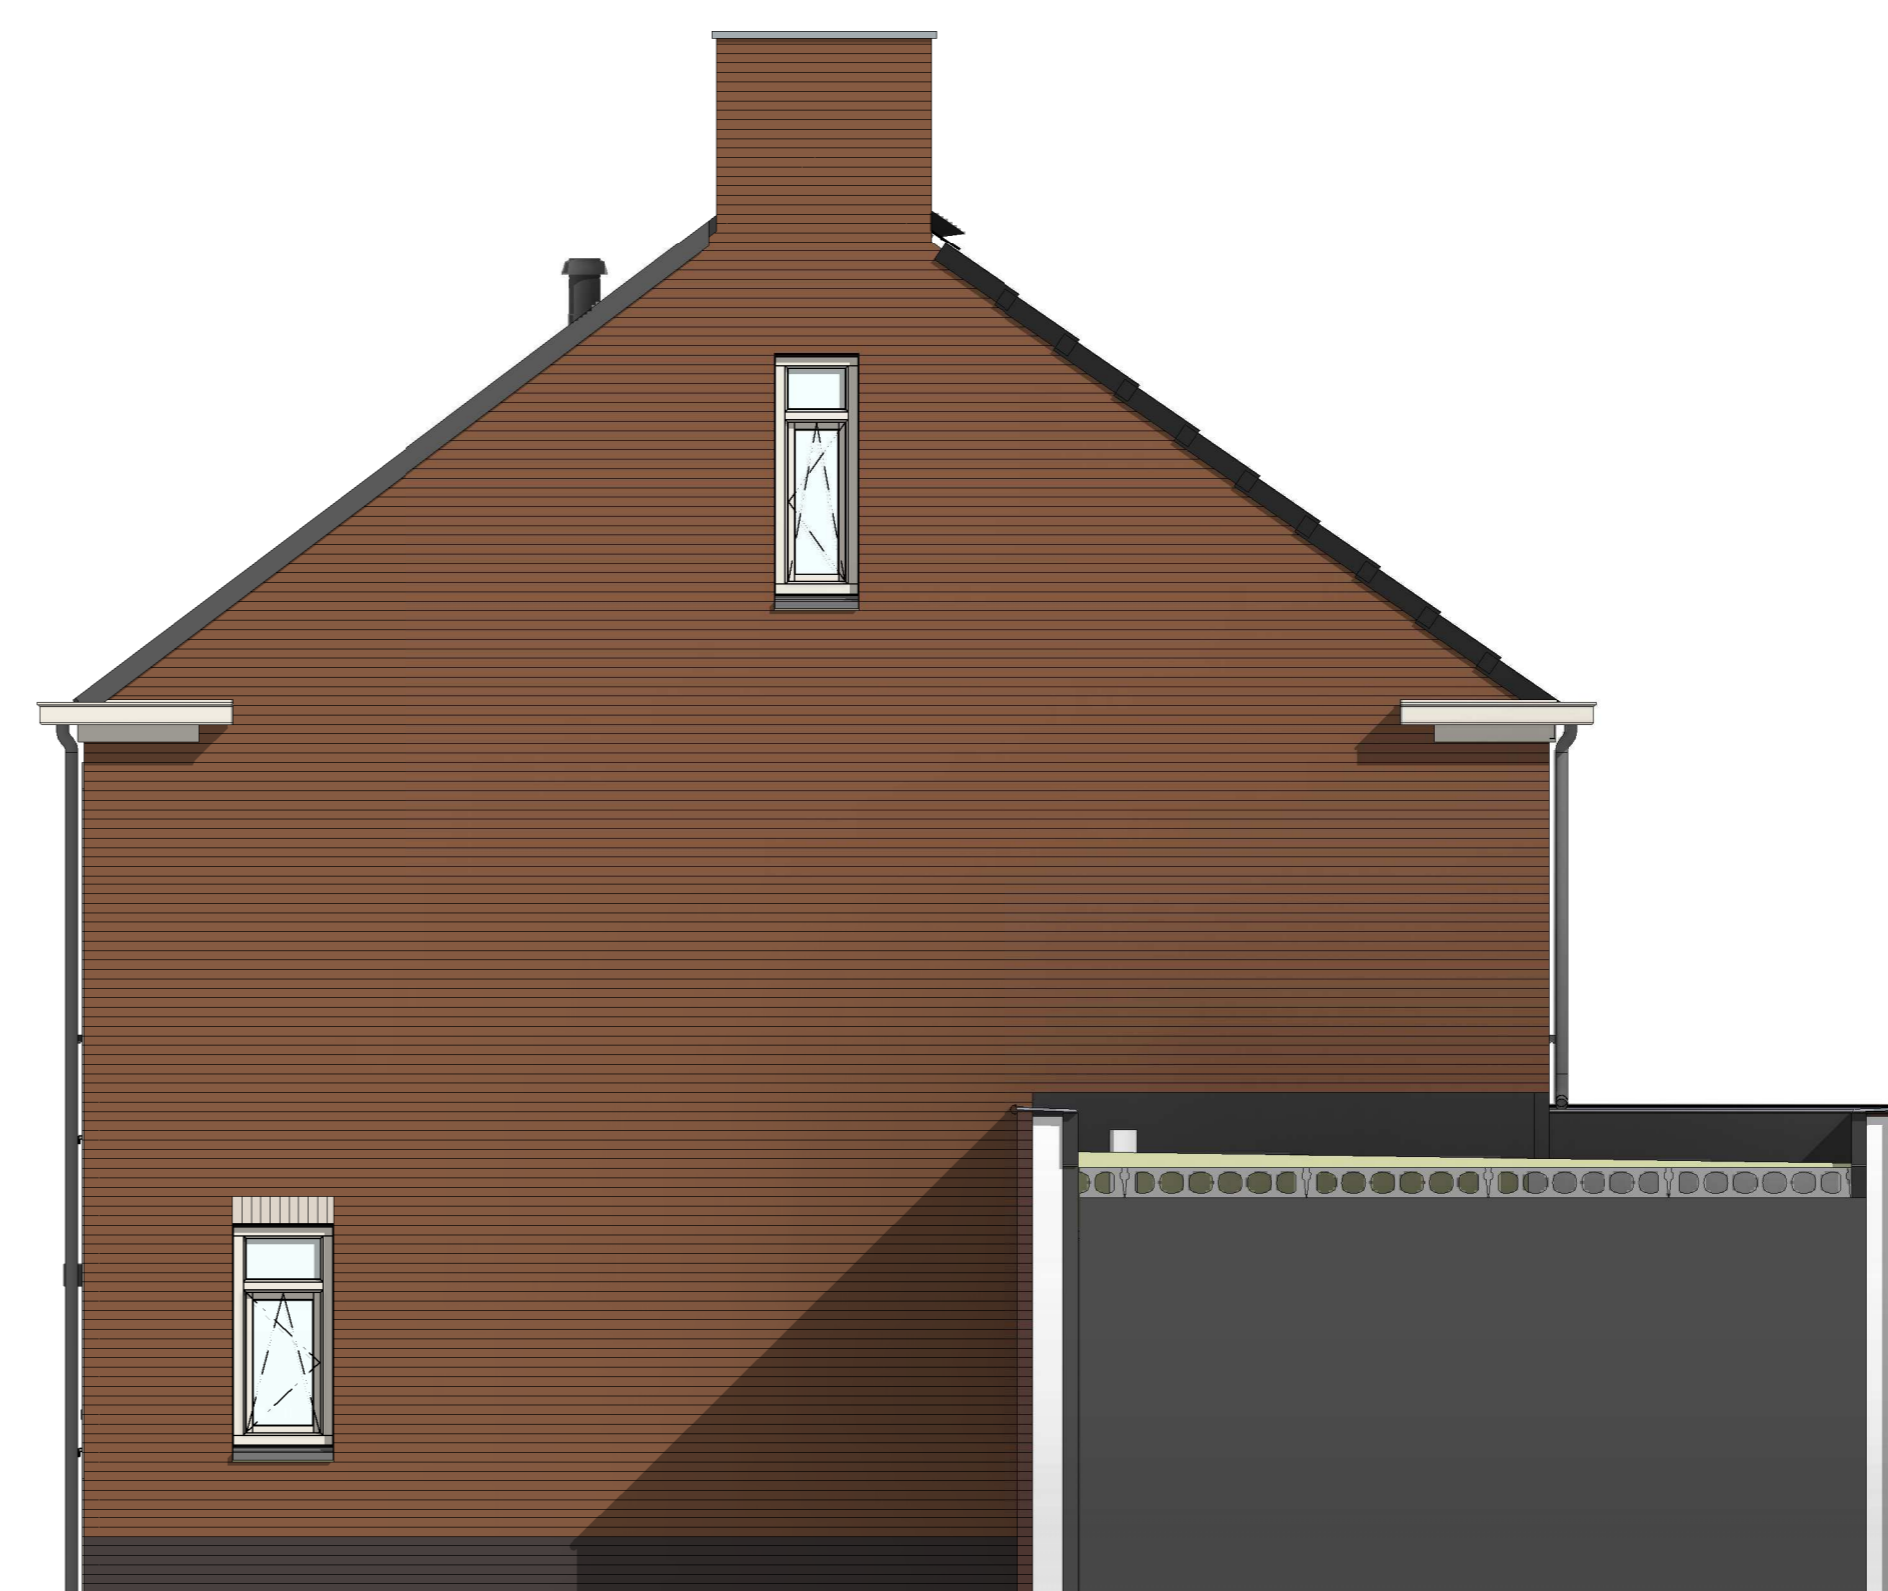


bouwnr. 04

rechterzijgevel
1 : 50



bouwnr. 04 bouwnr. 03 bouwnr. 02 bouwnr. 01

achtergevel
1 : 50

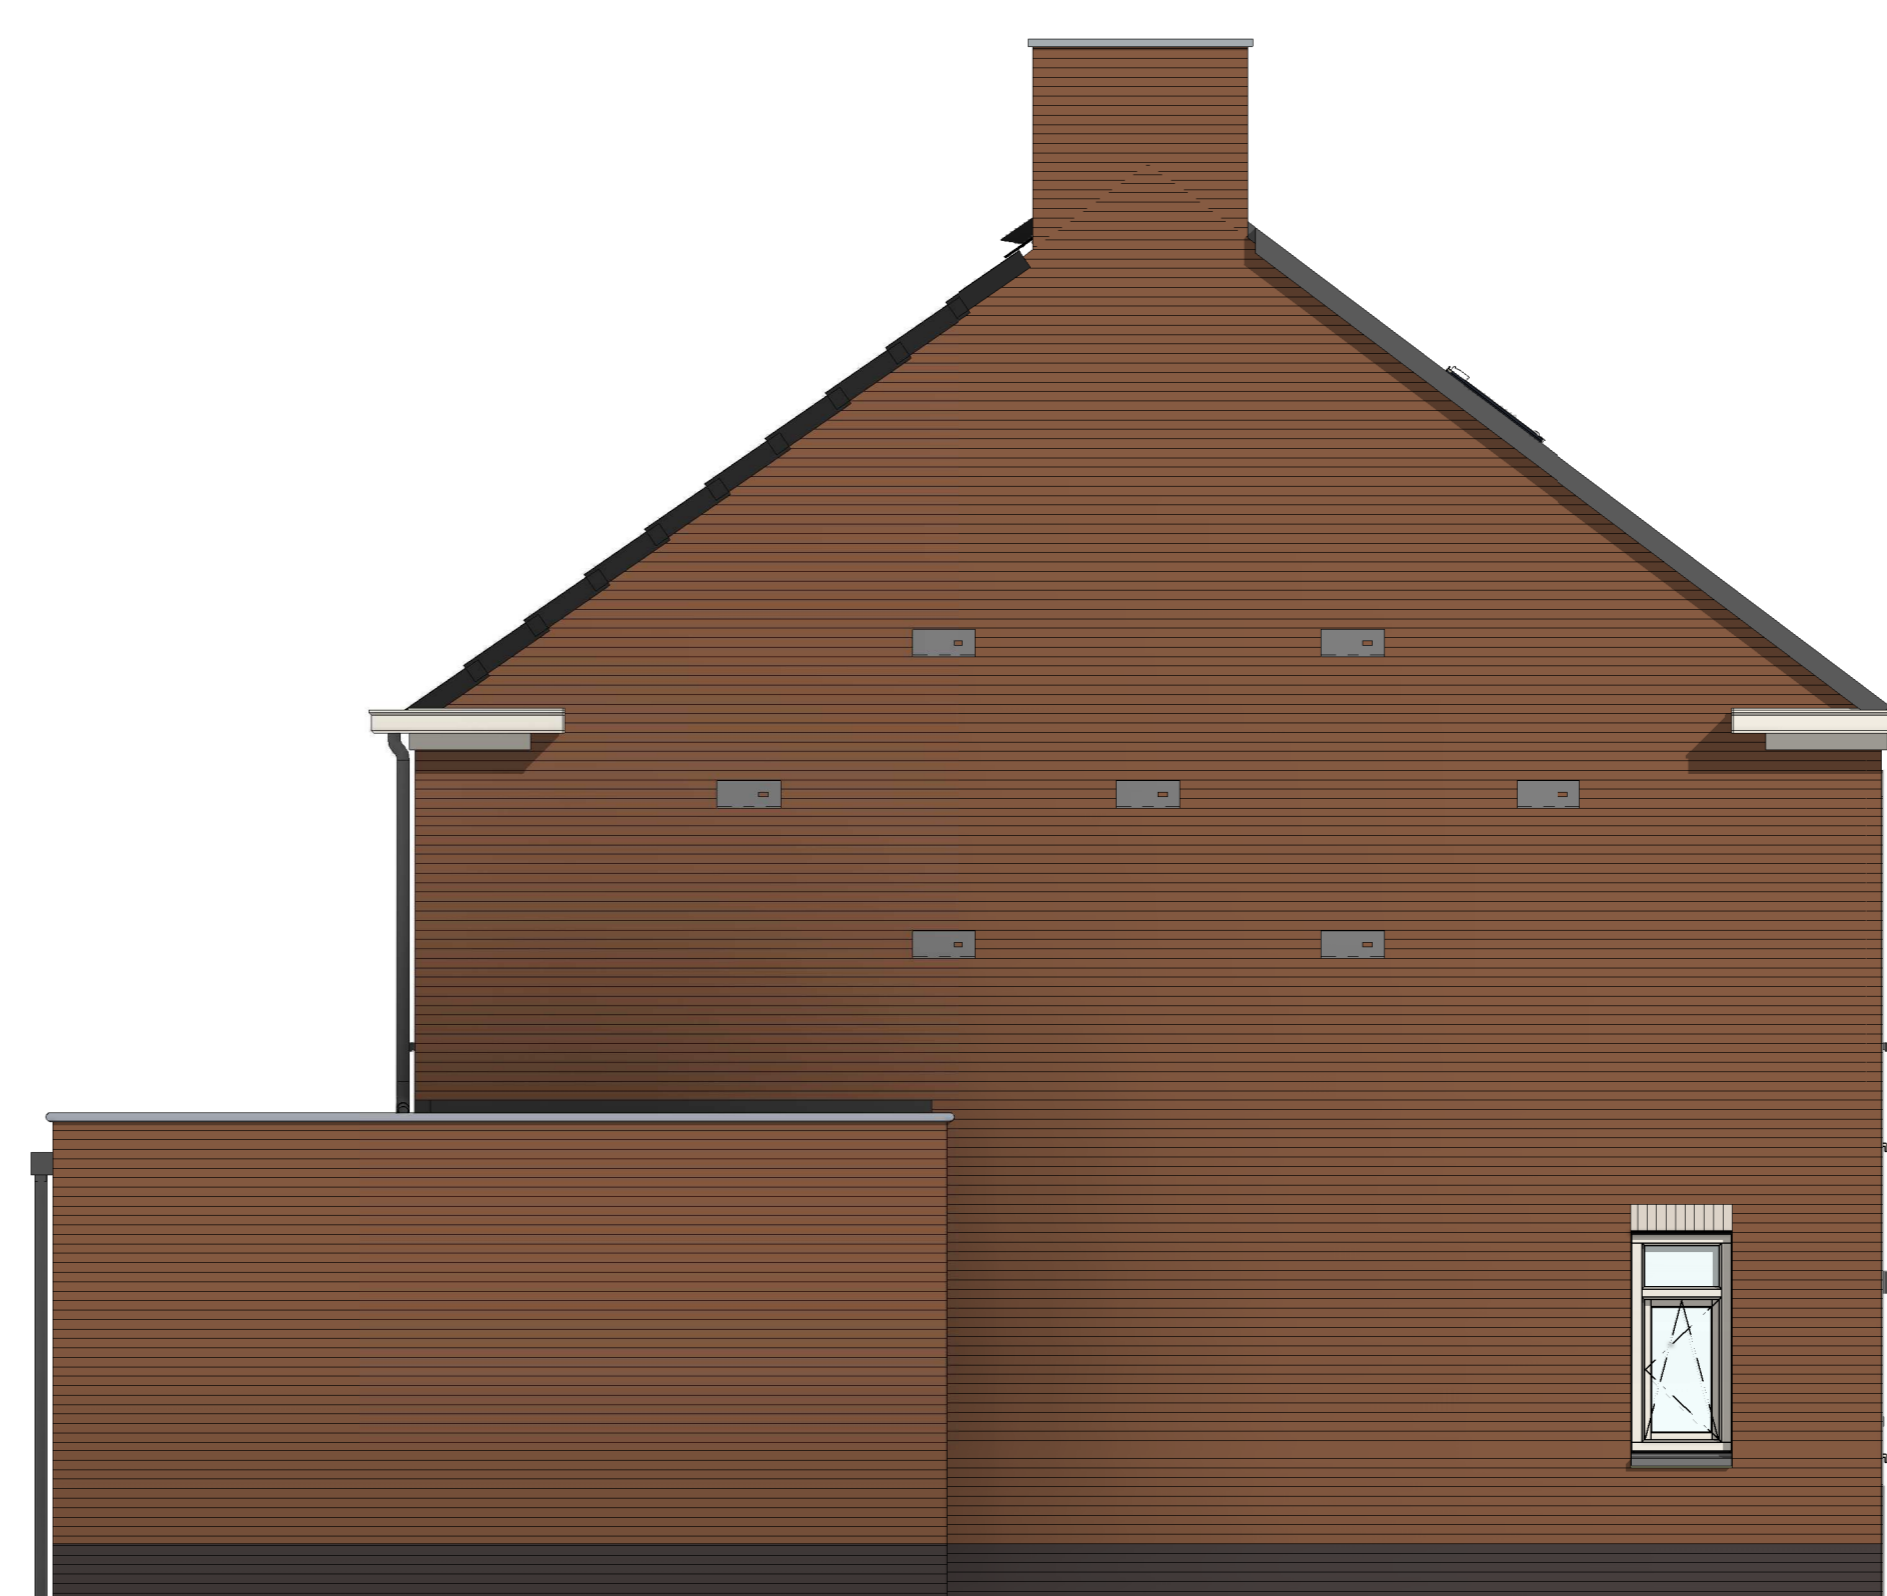

bouwnr. 01

linkerzijgevel
1 : 50

Wijziging nr.	Wijziging datum	Wijziging omschrijving
<p>Projectnaam: Buitengewoon Lommerrijk 31 woningen Projectlocatie: Waalwijk Projectnr.: G-105356 / 07500.300</p>		
<p>Opdrachtgever: Heijmans Architect: Quadrant Architecten Projectfase: Verkooptekening Onderwerp: GVL Blok A</p>		
<p>Formaat: A0 Schaal: 1:50 Datum: 05-11-2021 Teknik.: VDB</p>		<p>heijmans Woningbouw</p> <p>VK-3.010-A</p>