



PL0201 - 2e verdieping in basis uitvoering
Bouwnummer 01-03-04-09-10-12-17-19-20-21


2e verdieping - langskap
1 : 50

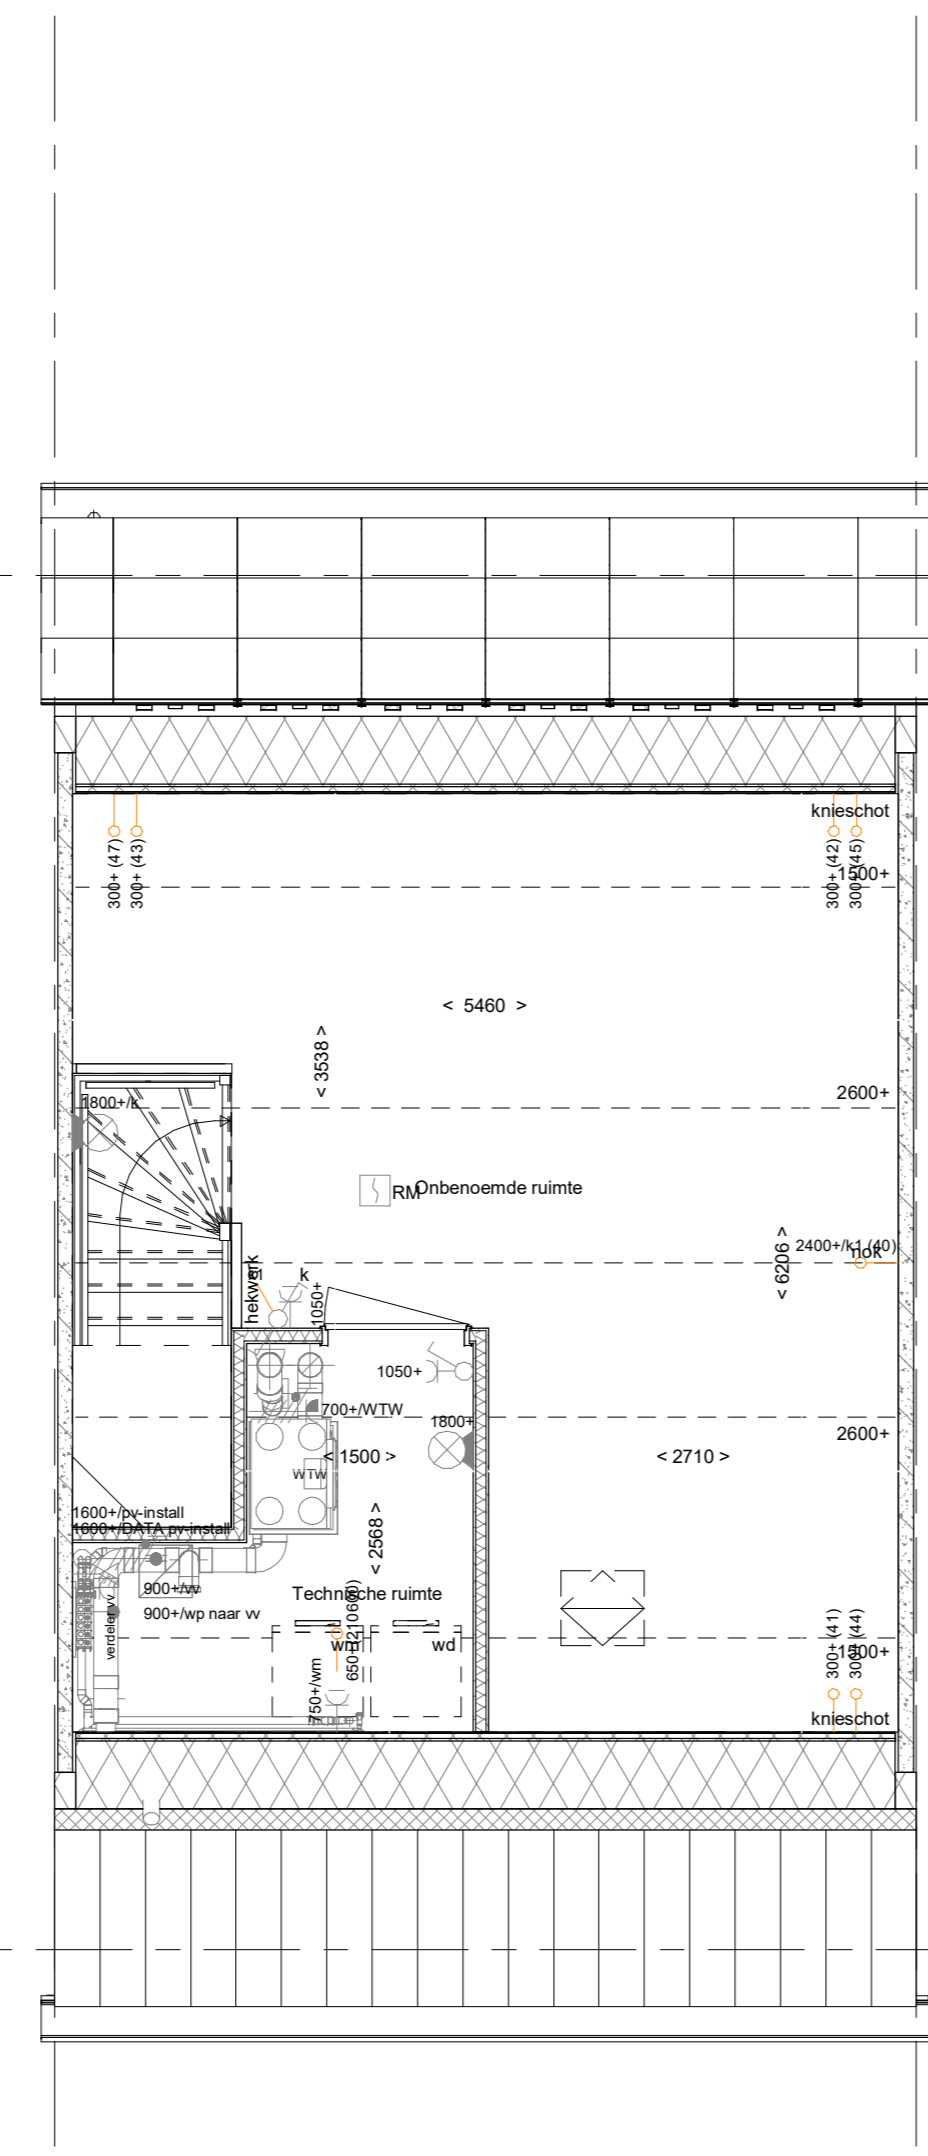

PL0206 - 2e verdieping met technische ruimte
TR1250 - Dichte trap van 1e verdieping naar 2e verdieping

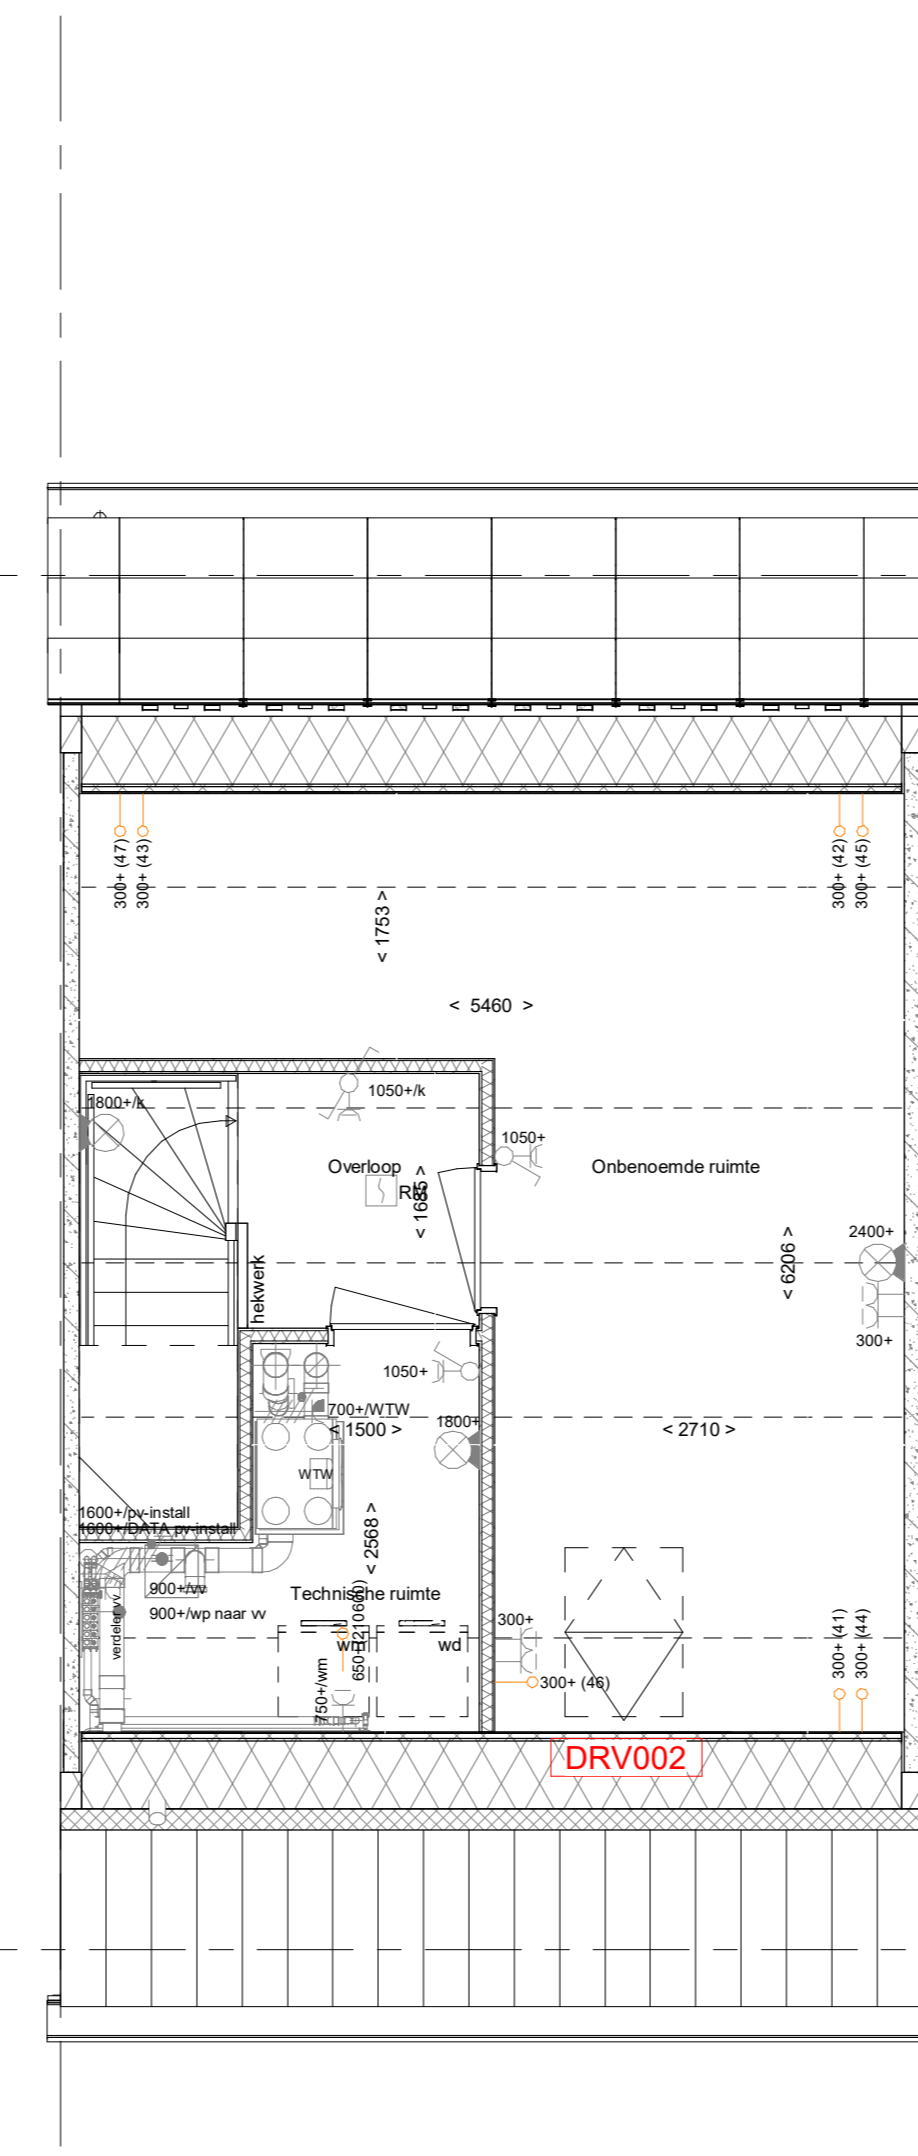


PL0202 - 2e verdieping met overloop, technische ruimte en 1 onbenoemde ruimte
DRV002 - Groot dakraam voorgevel (boven slaapkamer 2), i.p.v. klein dakraam

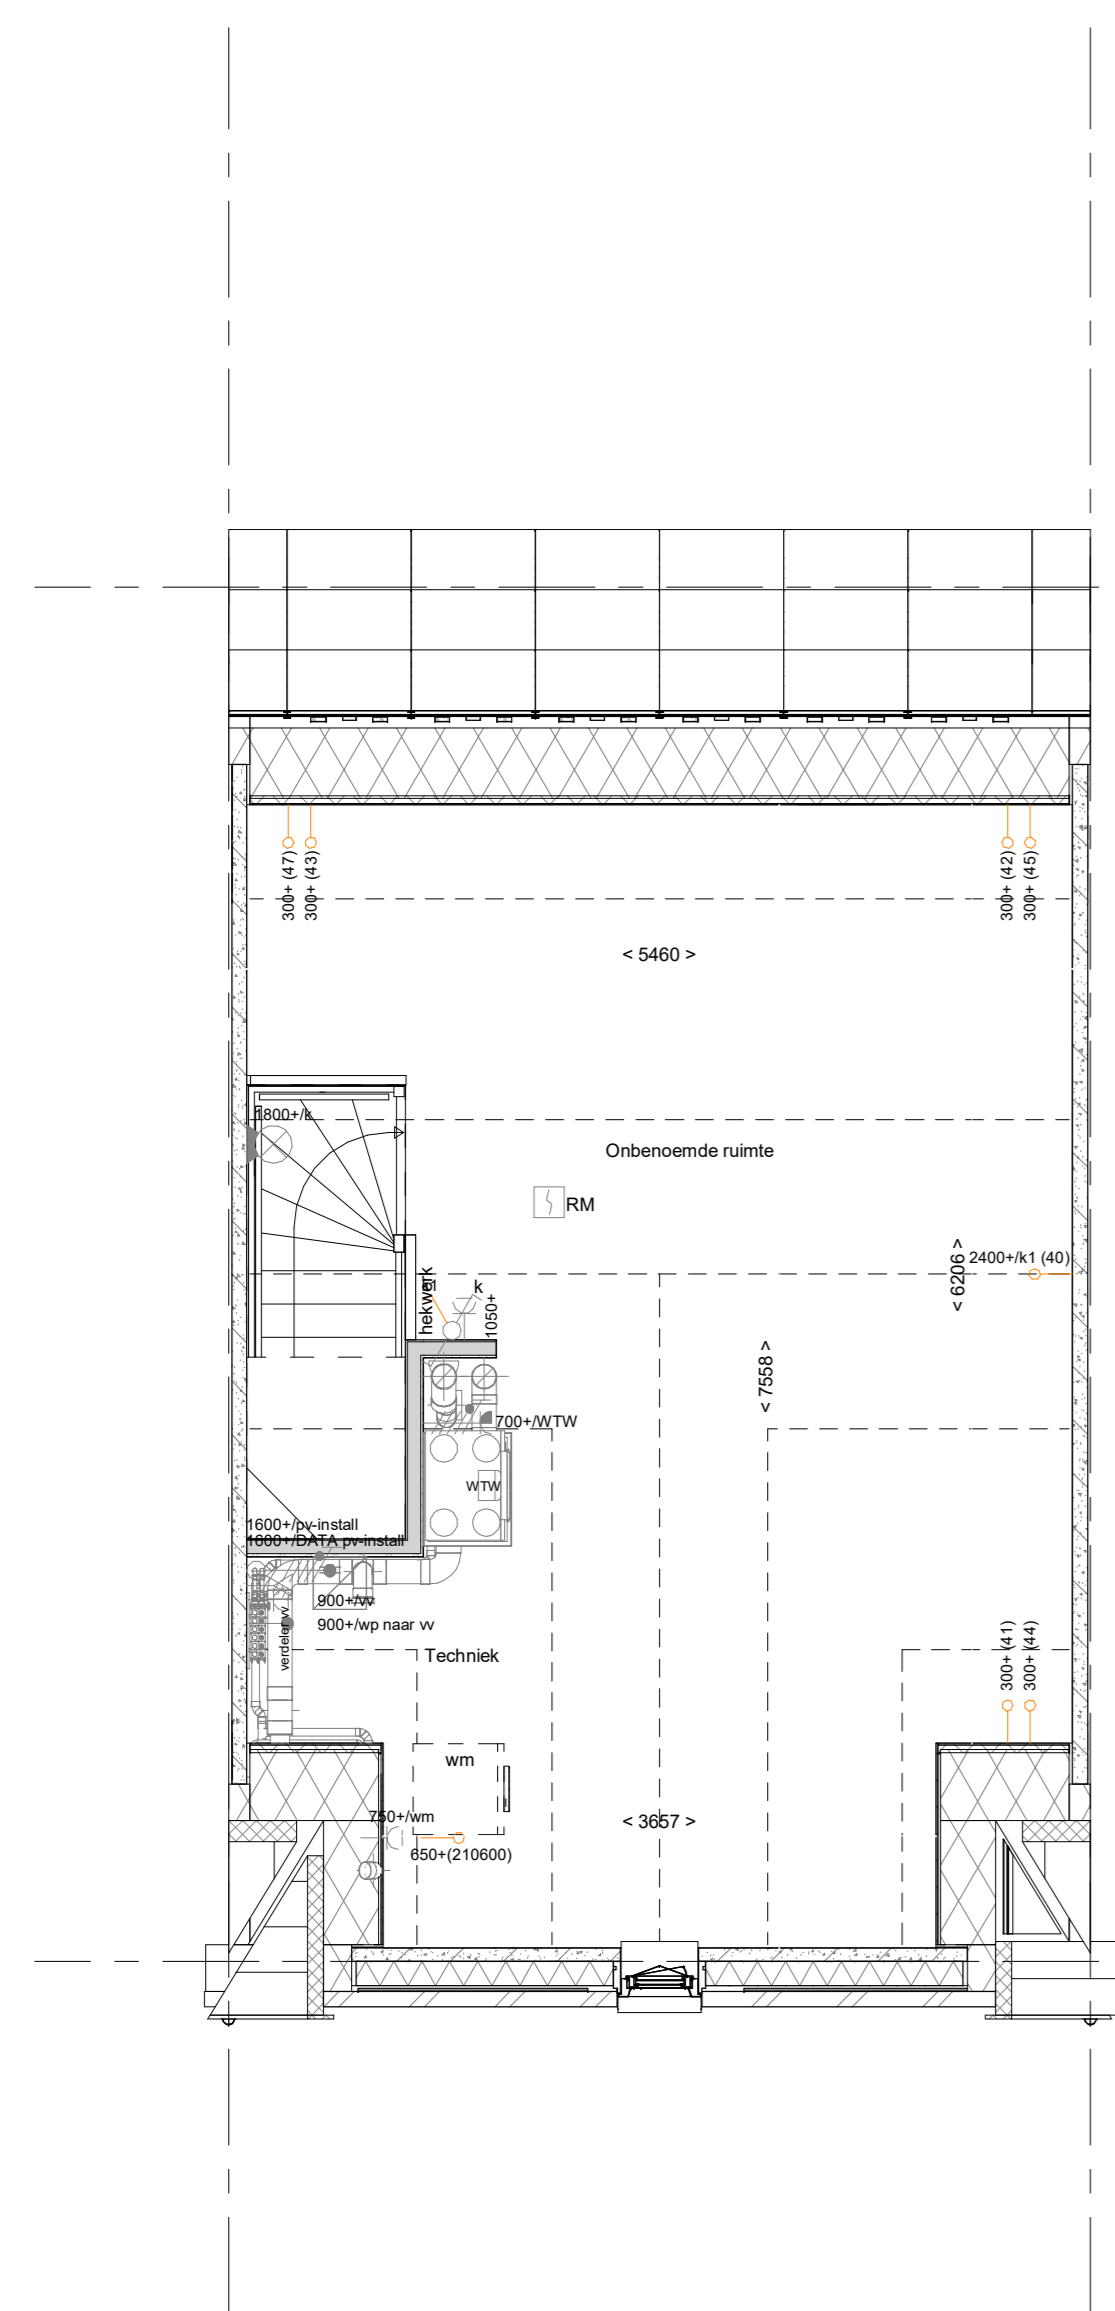


PL0201 - 2e verdieping in basis uitvoering
Bouwnummer 02-11-18

2e verdieping - puntkap
1 : 50

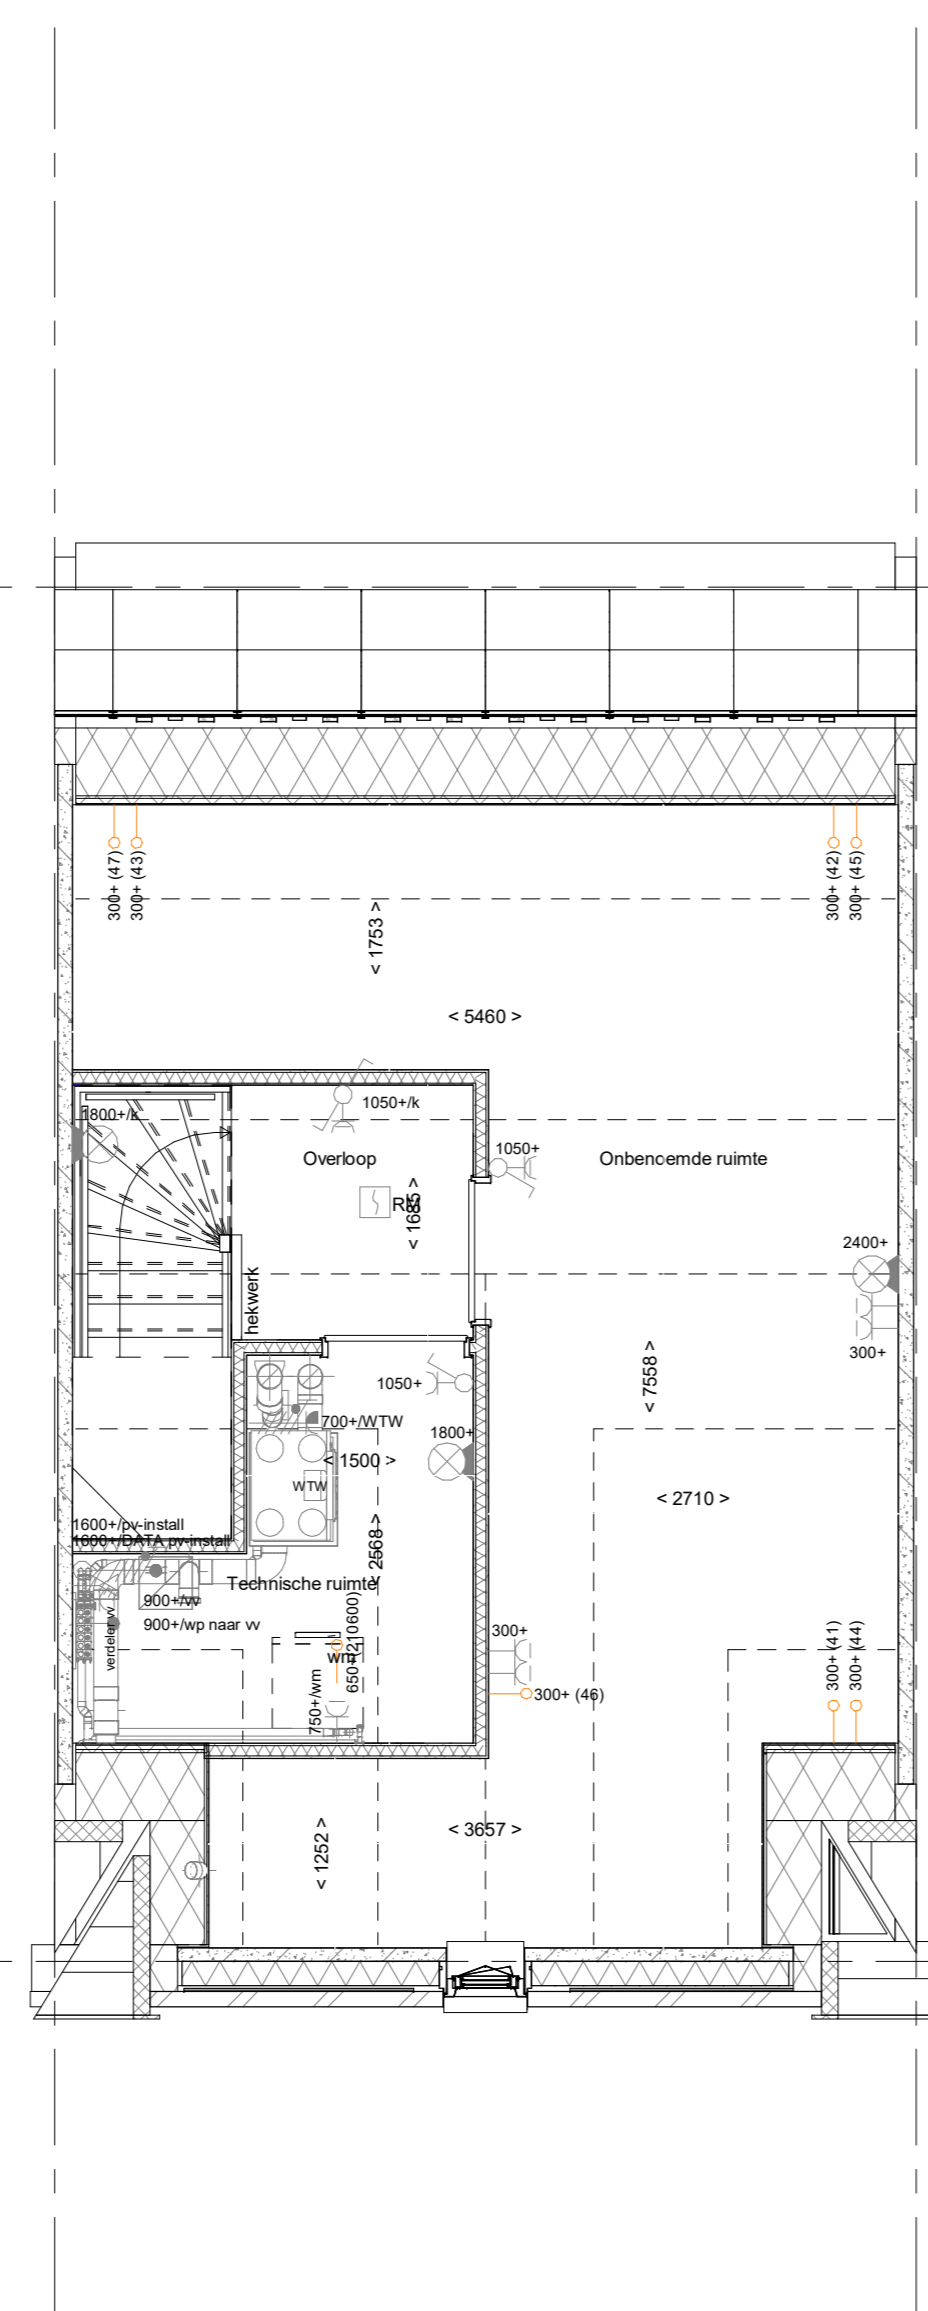

PL0202 - 2e verdieping met overloop, technische ruimte en 1 onbenoemde ruimte
TR1250 - Dichte trap van 1e verdieping naar 2e verdieping

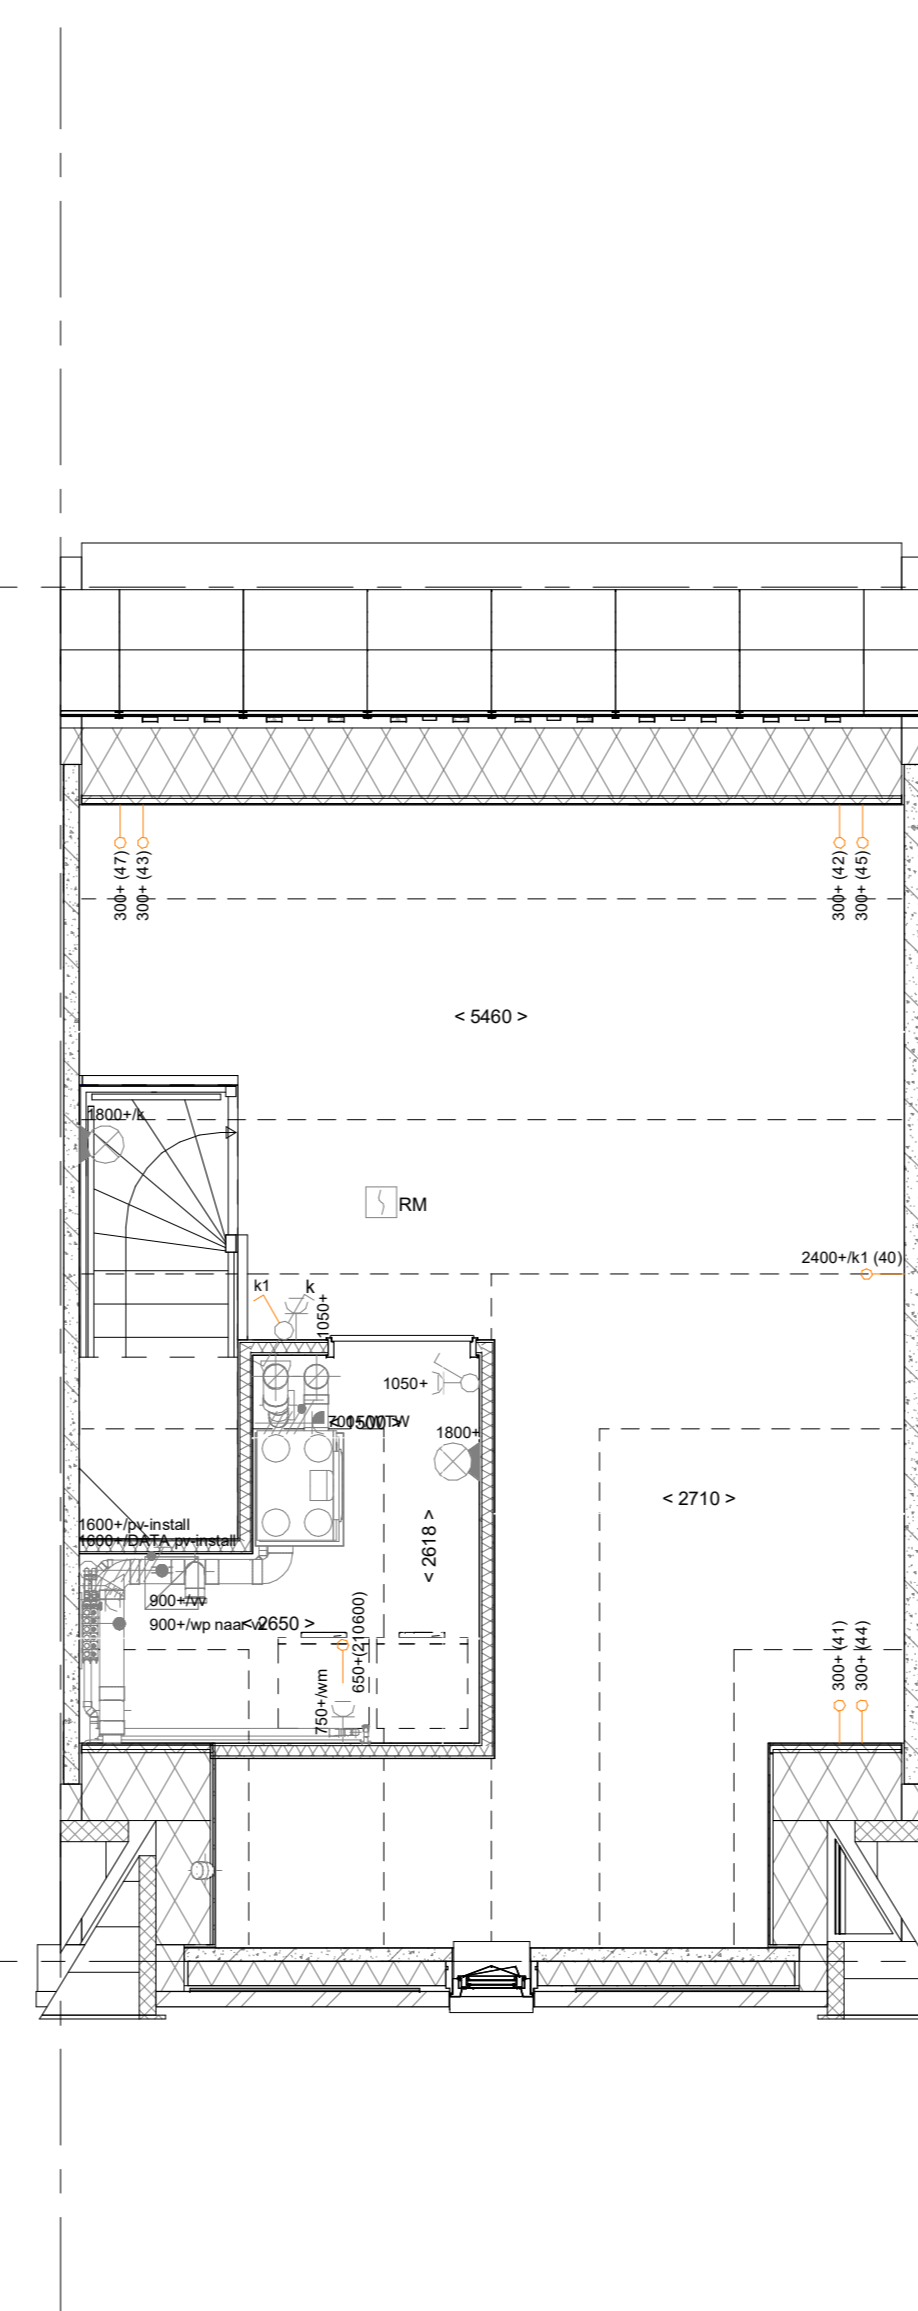

PL0206 - 2e verdieping met technische ruimte

BNR: 01 t/m 04, 09 t/m 12 en 17 t/m 21

Wijziging nr.	Wijziging datum	Wijziging omschrijving
<p>Projectnaam: Buitengewoon Lommerrijk 31 woningen Projectlocatie: Waalwijk Projectnr.: G-105356 / 07500.300</p>		
<p>Opdrachtgever: Heijmans Architect: Quadrant Architecten Projectfase: VerkoopAfkering Onderwerp: PLGO B01</p>		
<p>Format: A0 Schaal: 1:50 Datum: 05-11-2021 Catek.: VDB</p>		
<p>heijmans Woningbouw</p> <p>© 2011-2021 Heijmans P.O. Box 1111 3200 AD Rotterdam T: 078-643 91 11 F: 078-643 91 51</p> <p>VK-1.920-ACF</p>		