


VG5026 - Enkele loopdeur in voorgevel gesponoude zijaanbouw voorzien van matglas
 VG5032 - Badkamerraam in voorgevel zijaanbouw
 VG5028 - Pui met deur, raam en borstwering met glas in voorgevel aanbouw
 VG5030 - Kozijn met gemetselde borstwering in voorgevel zijaanbouw
 VG5027b - Pui met deur en zijlicht in voorgevel aanbouw
 VG5029b - Dubbele deuren in voorgevel zijaanbouw
 AG5025 - Enkele loopdeur en raam met gemetselde borstwering in achtergevel zijaanbouw
 AG5024 - Kozijn met gemetselde borstwering in achtergevel zijaanbouw

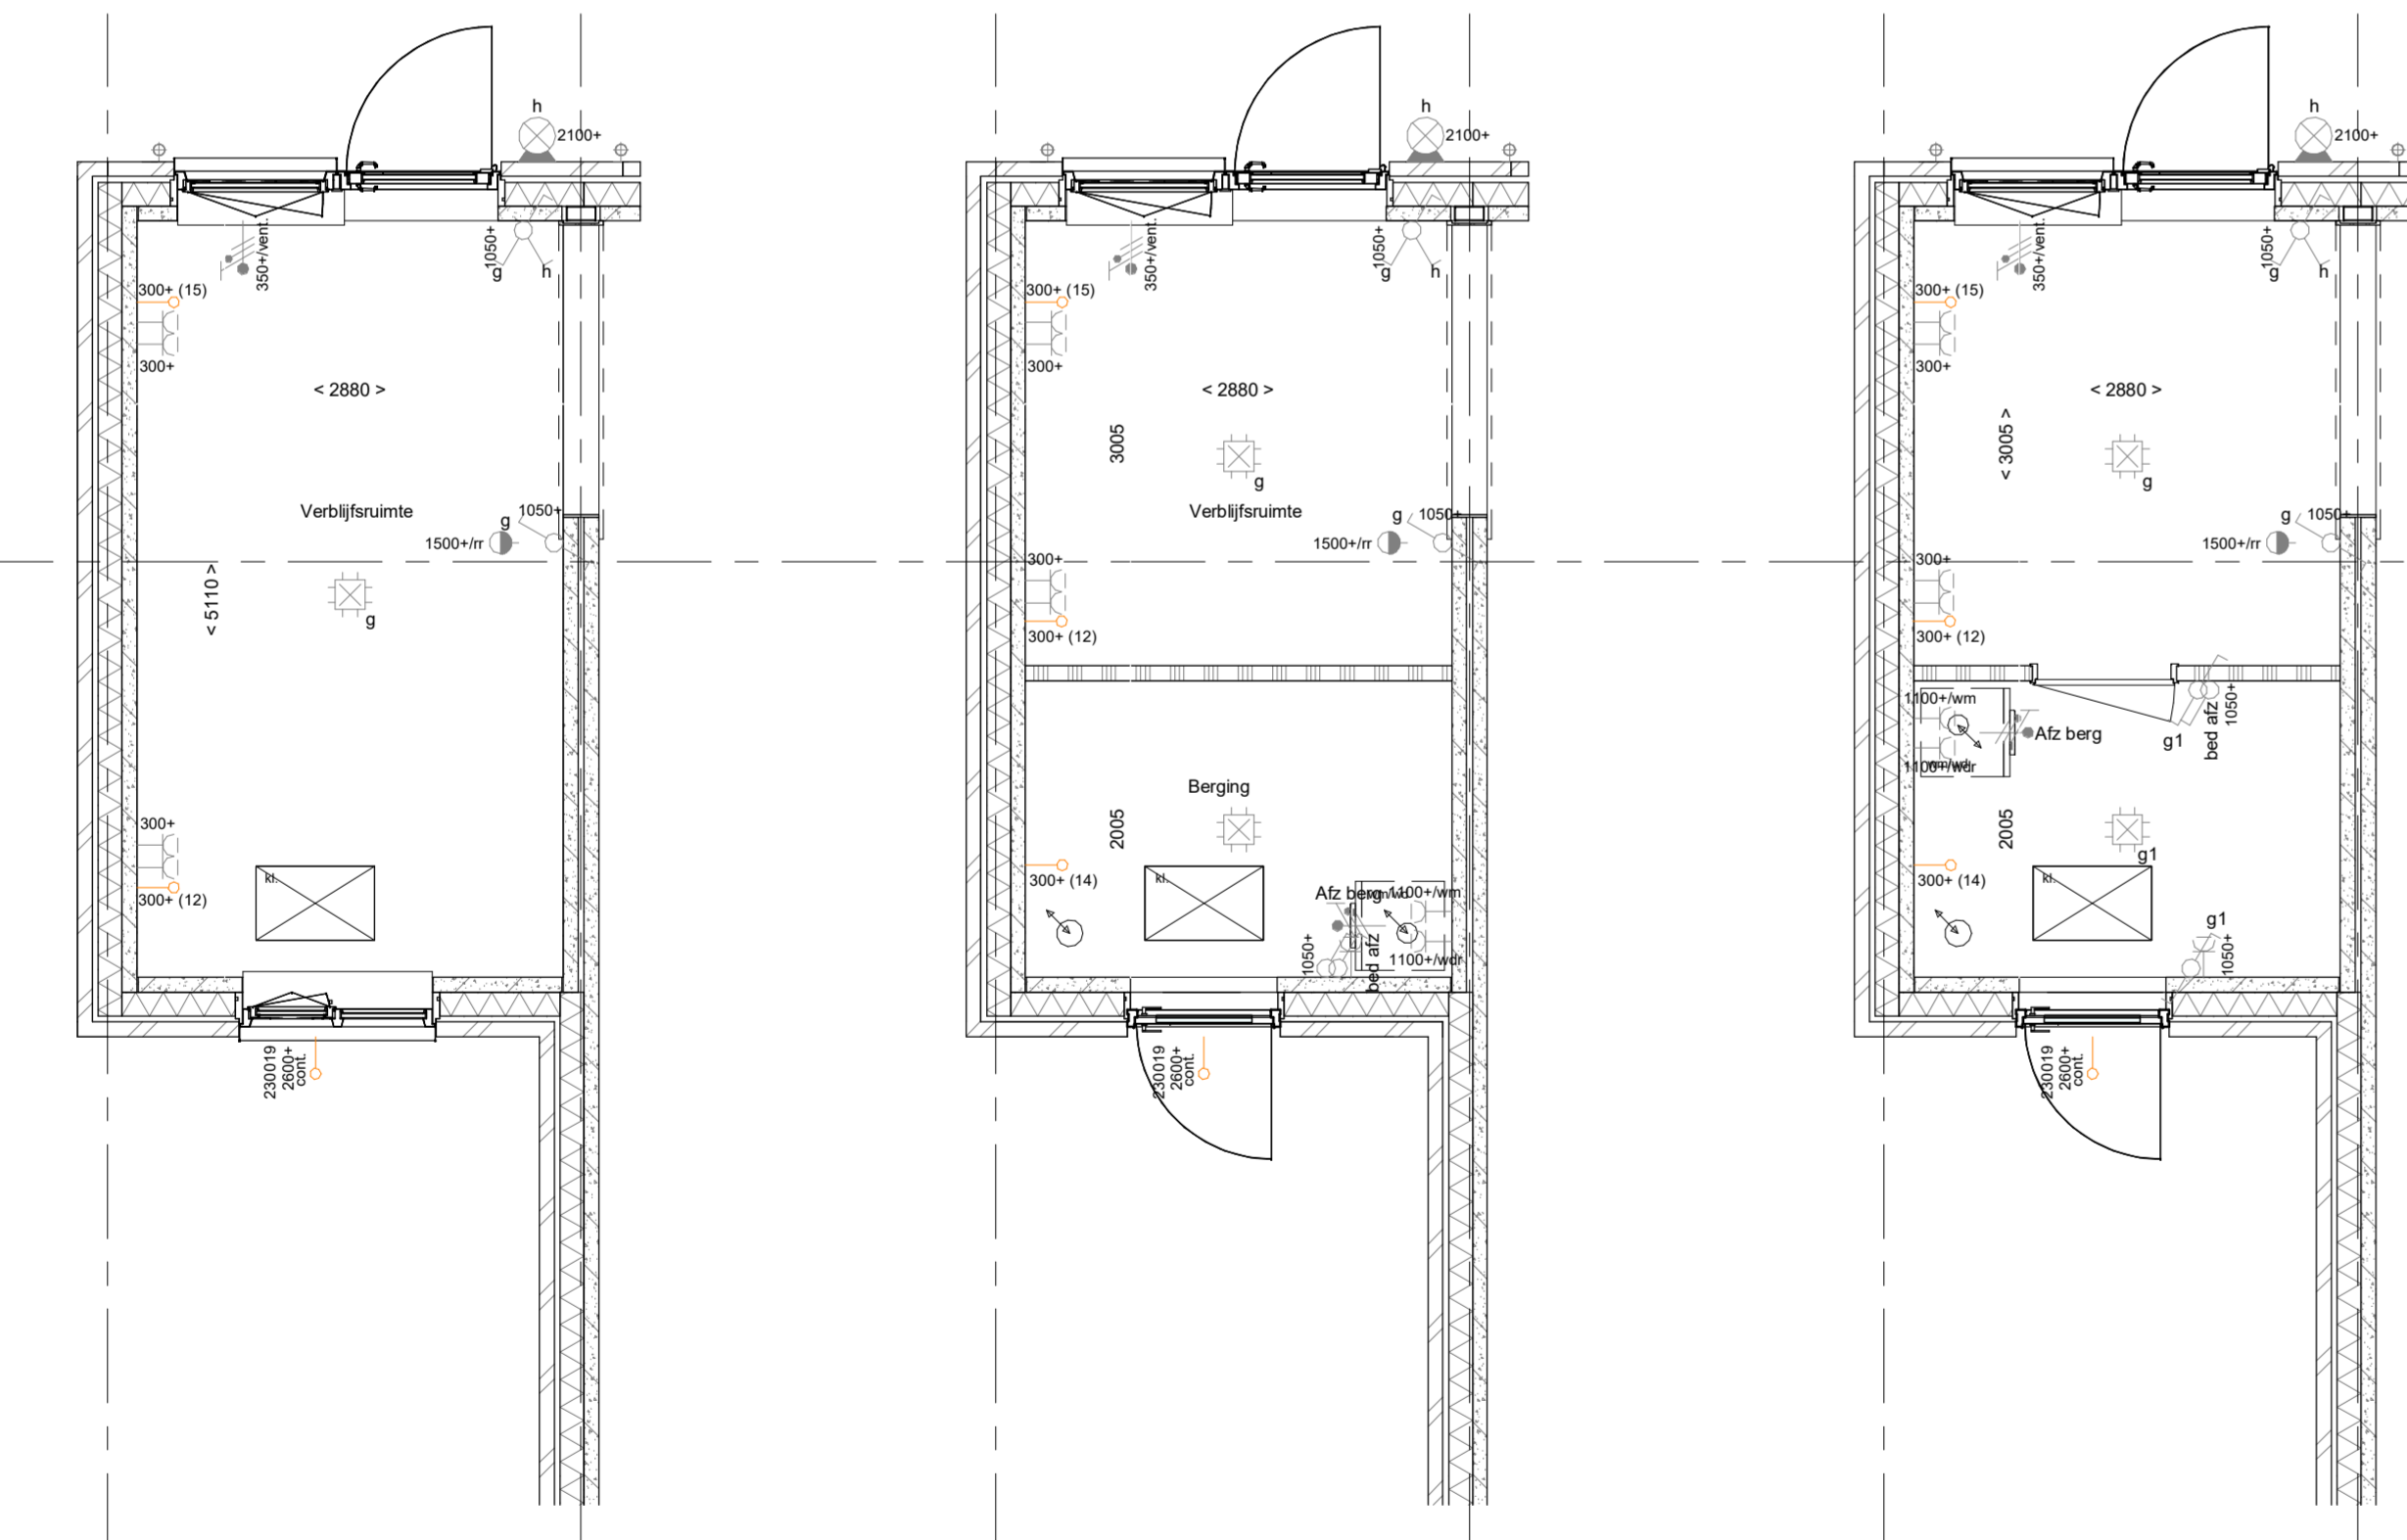

In combinatie met uitbouw 2,4m
 PL0016 - Zijaanbouw als verblijfsruimte met 2m doorbraak aan achtergevel, incl. verplichte berging in tuin
 PL0017 - Splitsing verblijfsruimte in berging en verblijfsruimte, berging in tuin komt te vervallen (Alleen i.c.m. PL0015 en een aanbouw)
 PL0025M - Aansluiting wasmachine en wasdroger in midden zijaanbouw
 PL0025V - Aansluiting wasmachine en wasdroger in voorzijde zijaanbouw

- ELEKTRISCHE INSTALLATIE**
- Aansluitpunt 1 fase, nul en beschermingscontact, pv-install bedraad, niet afgemonteerd (toos in mk)
 - Aansluitpunt voeding PV-installatie (indien PV-install aanwezig)
 - Aansluitpunt niet bedraad
 - Loze leiding wordt bedraad met CAI en UTP kabel, niet afgemonteerd, en op rol in meterkast (pv-inst alleen bedraad met UTP kabel)
 - Aansluitpunt TV wordt bedraad met CAI en UTP kabel, afgemonteerd met CAI wandcontactdoos en female stekkerje in meterkast
 - Aansluitpunt DATA wordt bedraad met CAI en UTP kabel, afgemonteerd met RJ45 wandcontactdoos en RJ45 stekkerje in meterkast (afgemonteerd DATA indien PV-install aanwezig)
 - Armatuur met invoegpunt aan buitenzijde, op wand
 - Bel
 - Centraal aardpunt
 - Centraaldoos tbv verlichting
 - Druknop
 - Enkelpolige schakelaar met wandcontactdoos, verhoogde aanrakingsveiligheid
 - Aansluitpunt tbv armatuur op wand
 - Rookmelder, optisch op lichtnet conform NEN 2555
 - Schakelaar, 1-polig
 - Schakelaar, 1-polig, met ingebouwde signaallamp, scene schakelaar "ALLES UIT" free@home
 - Schakelaar, serie-
 - Schakelaar, wissel-
 - Schakelaar, wissel-, 2-voudige uitvoering
 - Schakelaar, wissel-enkelpolig
 - Schakelaar, wissel-enkelpolig met ingebouwde signaallamp
 - Schakelaar, 3-standen tbv bediening ventilatie
 - Sturing naar wp (rbe)
 - Buitemvoeler (N-NO zijde schaduwrijk)
 - Verdeelinrichting
 - Wandcontactdoos 1-voudig met beschermingscontact, verhoogde aanrakingsveiligheid
 - Wandcontactdoos 1-voudig met beschermingscontact, waterdicht
 - Wandcontactdoos 2-voudig met beschermingscontact, verticaal, verhoogde aanrakingsveiligheid
 - Wandcontactdoos 2-voudig met beschermingscontact, horizontaal, verhoogde aanrakingsveiligheid
 - Wandcontactdoos met wisselschakelaar, verhoogde aanrakingsveiligheid
 - Wandcontactdoos, perilex, 2x230V tbv fornuis
 - Wandcontactdoos, perilex, mv 230V, WP 400V
 - Omvormer PV-installatie
 - PV-paneel
 - aantal en positie PV panelen locatie specifiek
 - extra PV-panelen vallen onder aanvullende maatregelen om te voldoen aan de BENG-eisen

- CENTRALE VERWARMING - EN WATERINSTALLATIE**
- hwa - hewarmwaterafvoer - voor posities zie blokeverzicht
 - buitenkraan vorstvrij
 - opstelplaats warmtepomp (WP)
 - opstelplaats expansievat
 - opstelplaats verdelervoerwarming
 - verwarmingselement in badkamer elektrisch

- RENVOOI GEVEL**
- A susrooster
 - V ventilatorrooster
 - S screen
 - afzuigpunt mechanische ventilatie plafond
 - afzuigpunt mechanische ventilatie wand
 - toevoerpunt mechanische ventilatie plafond
 - toevoerpunt mechanische ventilatie wand

- BOUWKUNDIG RENVOOI**
- Kruipluik
 - Entree symbol
 - Drasrichting volgens DIN 6840
 - * Akoestische rooster / valdorpel / stofdorpel slaapkamerdeuren

- RENVOOI BEGLAZING**
- betonwanden
 - langsgewel 90 mm
 - koppel en woningscheidende wanden 100 mm
 - isolatie 160 mm
 - metselwerk 100 mm
 - gasbeton 70/100 mm
 - ongesoleerde lichte scheidingswand 100 mm
 - geisoleerde lichte scheidingswand 100 mm
 - HSB-wand, 118mm
 - dakpakket
 - ribbenvloer 350 mm
 - betonvloer 200 mm
 - dekvloer 70 mm
 - wandgelwerk vlgs. technische omschrijving
 - opstelplaats vlgs. technische omschrijving
 - wm = wasmachine
 - beglazing aan binnenzijde (tenzij anders aangegeven)
 - inbraakwerendheidsklasse 2 volgens NEN 5096
 - o o beglazing dubbel isolerend
 - o o o beglazing triple isolerend*
 - o o o o beglazing dubbel isolerend, veiligheidsglas
 - o o o o o beglazing triple isolerend, veiligheidsglas*
 - M beglazing, matglas
 - beglazing, brandwerend
 - beglazing, geluidswerend
 - beglazing, zonerend*
 - *deze maatregelen worden ingezet indien noodzakelijk om te voldoen aan de BENG-eisen

Bouwnummer 01-04-09-12-26-27-28-29
 Zijaanbouw als verblijfsgebied met doorbraak

Wijziging nr.	Wijziging datum	Wijziging omschrijving
Projectnaam: Buitengewoon Lommerrijk 31 woningen Projectlocatie: Waalwijk Projectnr.: G.105356 / 07500.300		
Opdrachtgever: Heijmans Vastgoed BV Architect: Quadrant Architecten Projectfase: Verkooptekening Onderwerp: Opties zijaanbouw Begane grond, optieblad 6		
Formaat: A1 verfengd Schaal: 1:50 Datum: 12-11-2021 Getek.: VDB		VK-1.995