


bouwnr. 23

voorgevel
1 : 50




bouwnr. 23

achtergevel
1 : 50

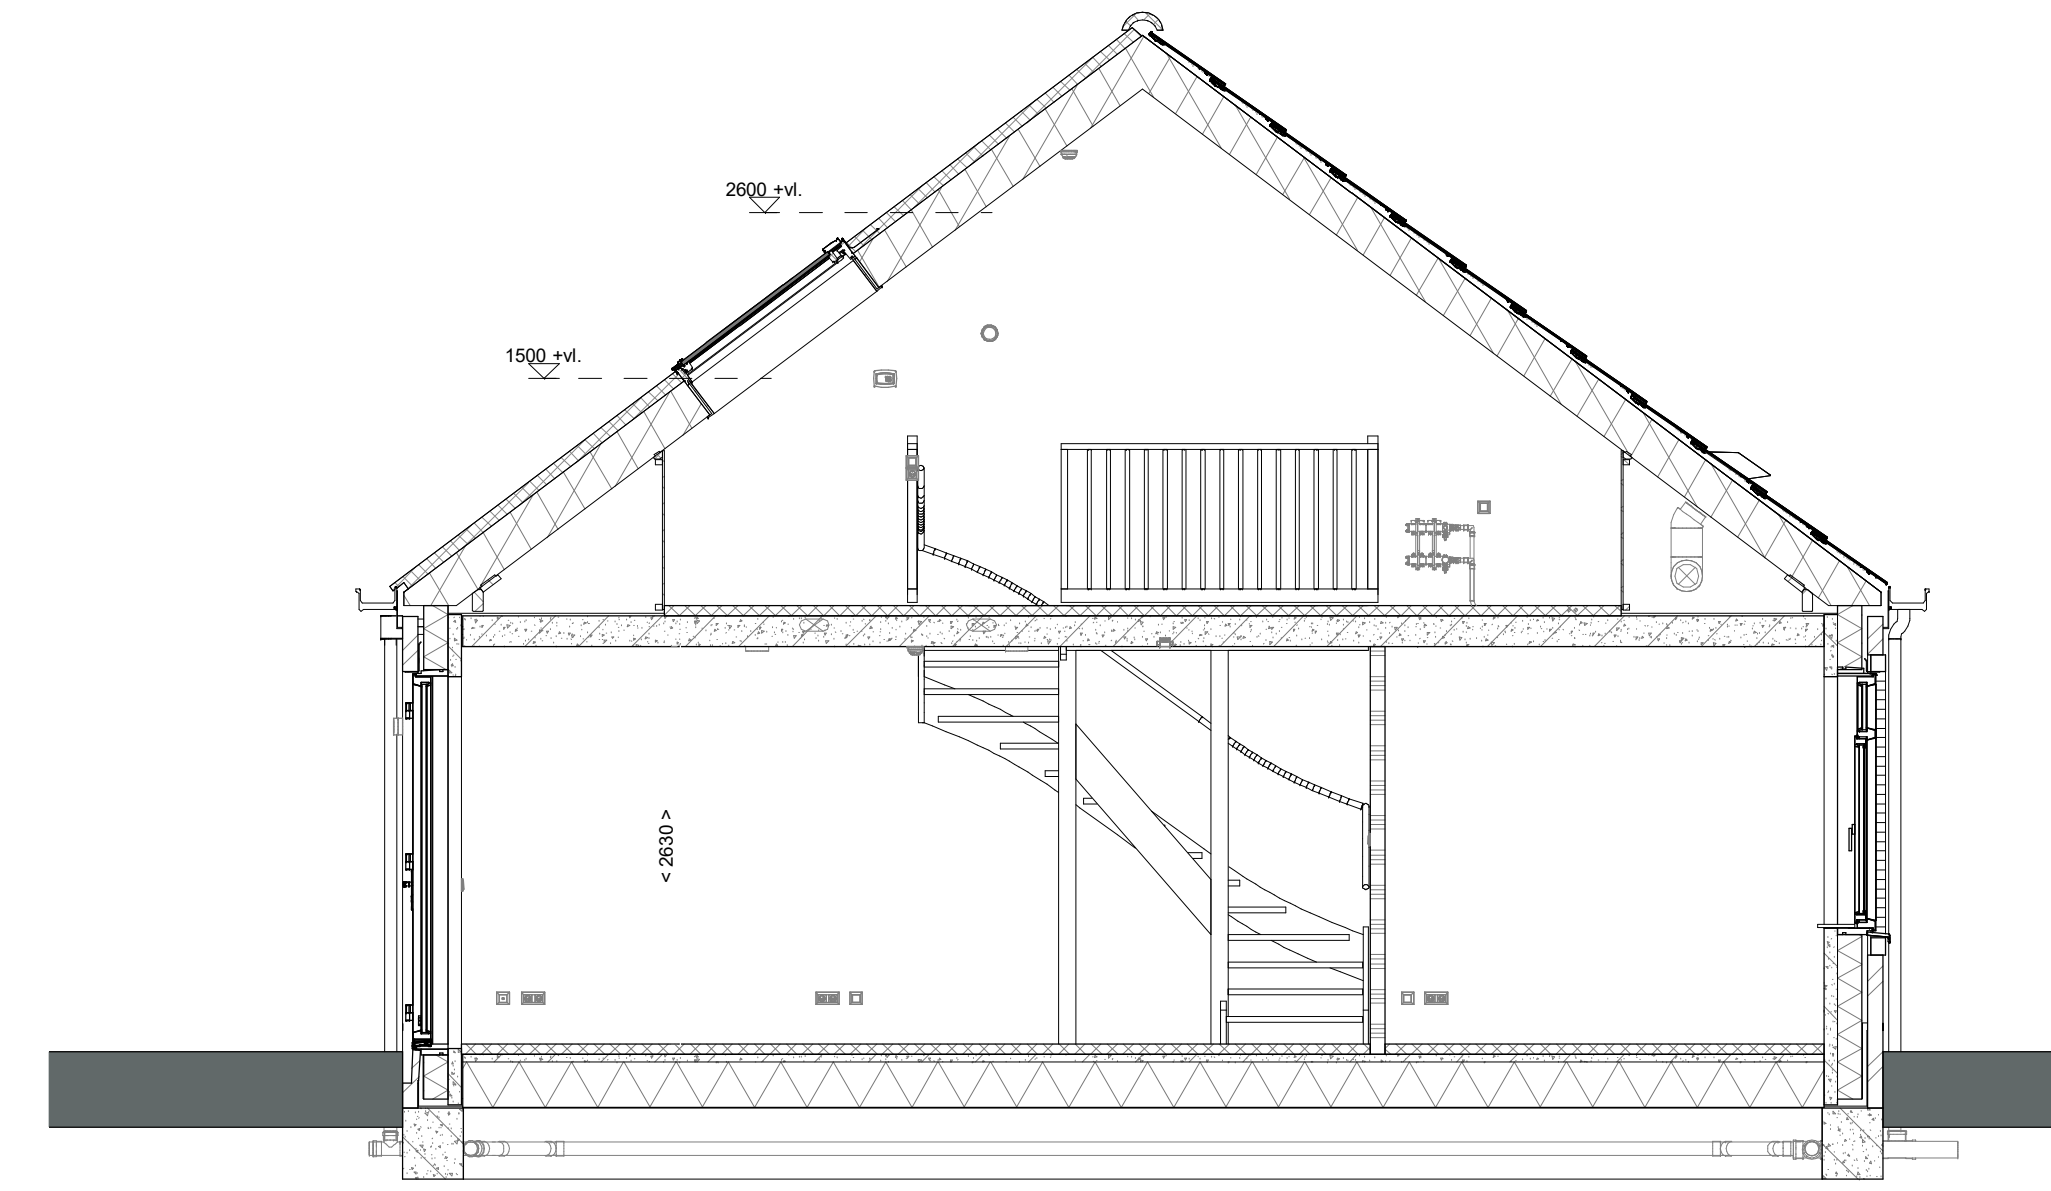


doorsnede A-A
1 : 50

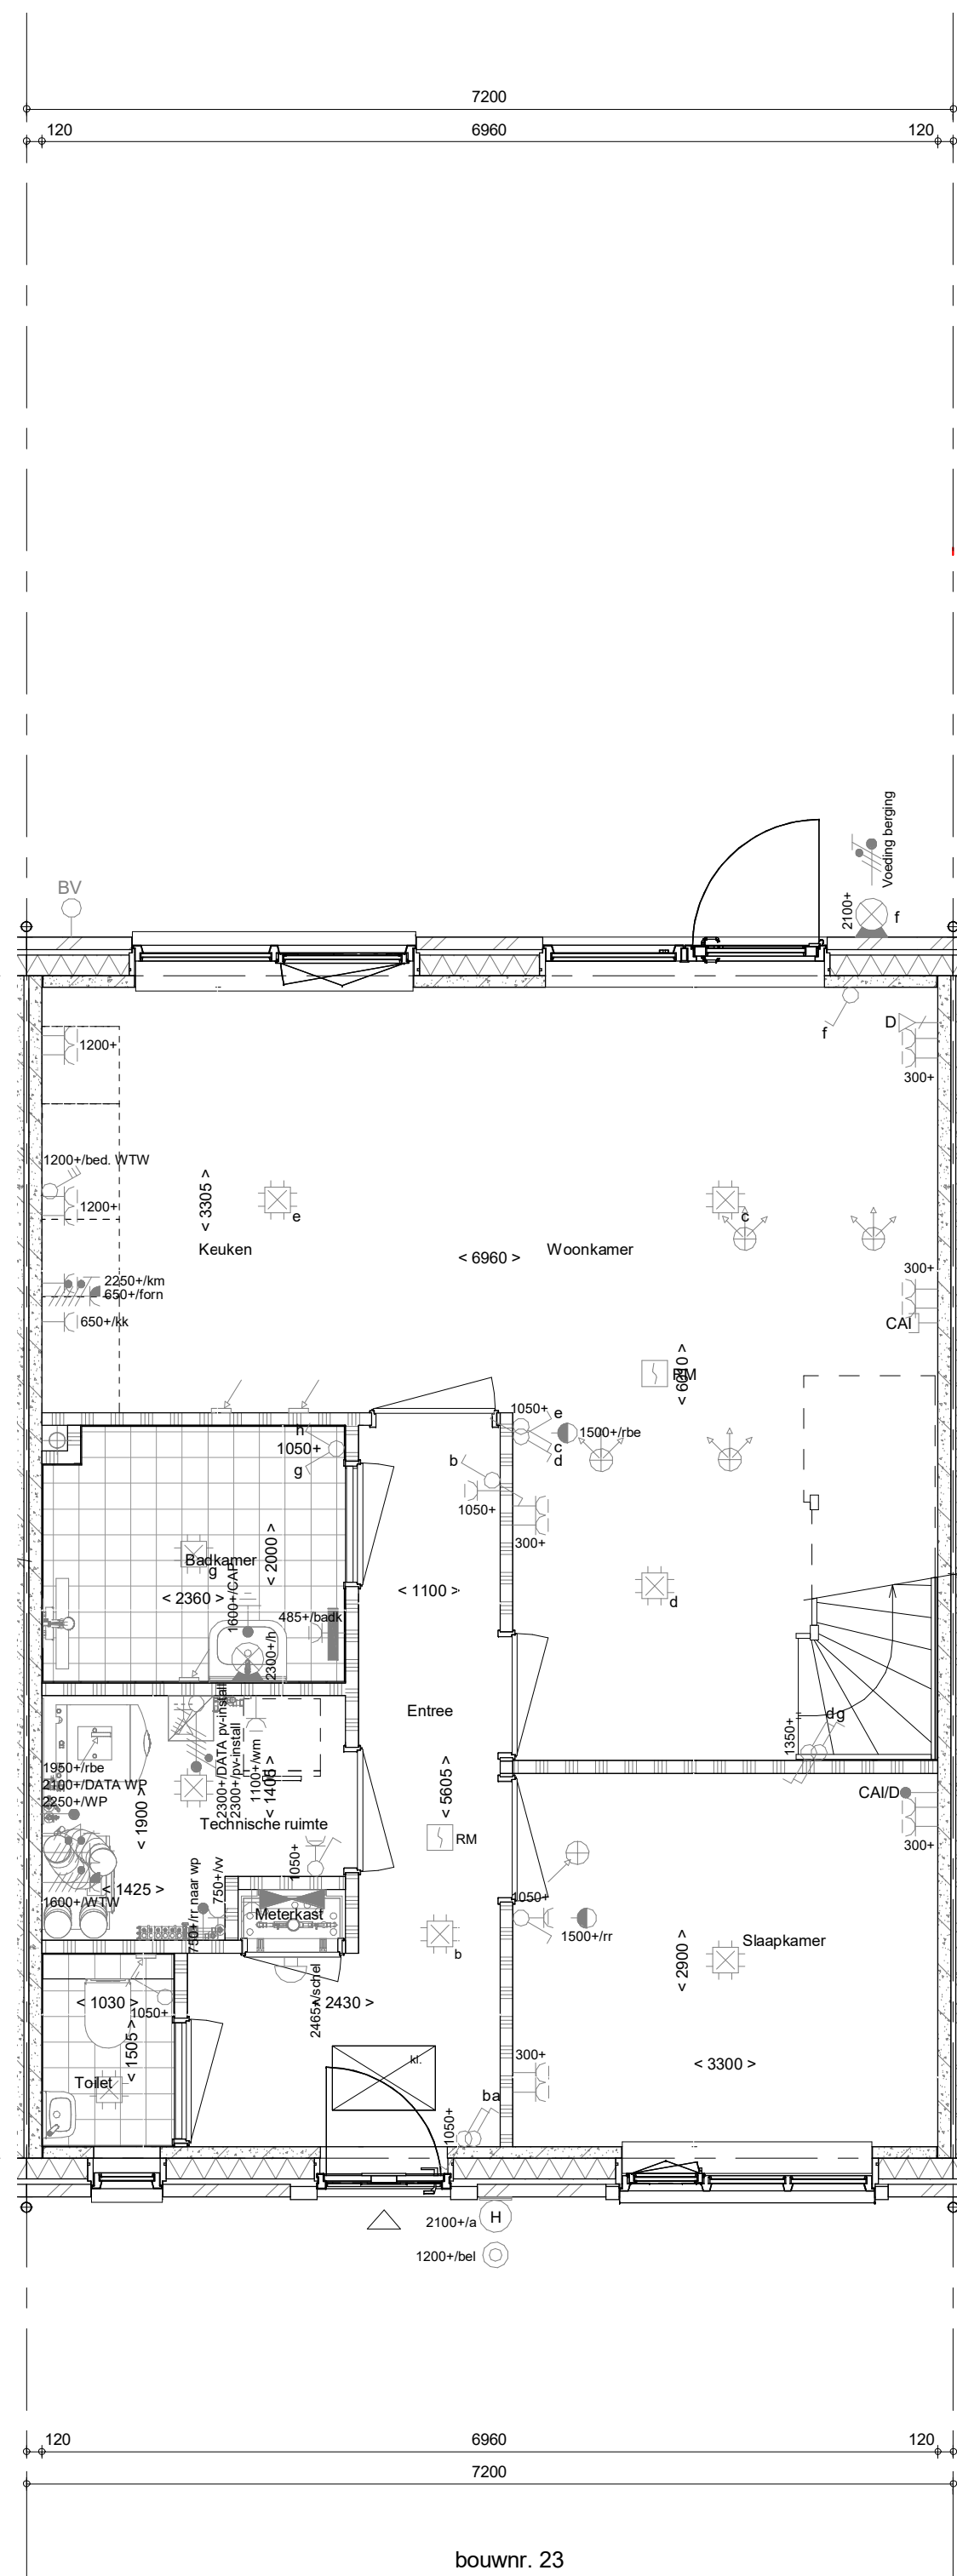


bouwnr. 23

Begane grond
1 : 50

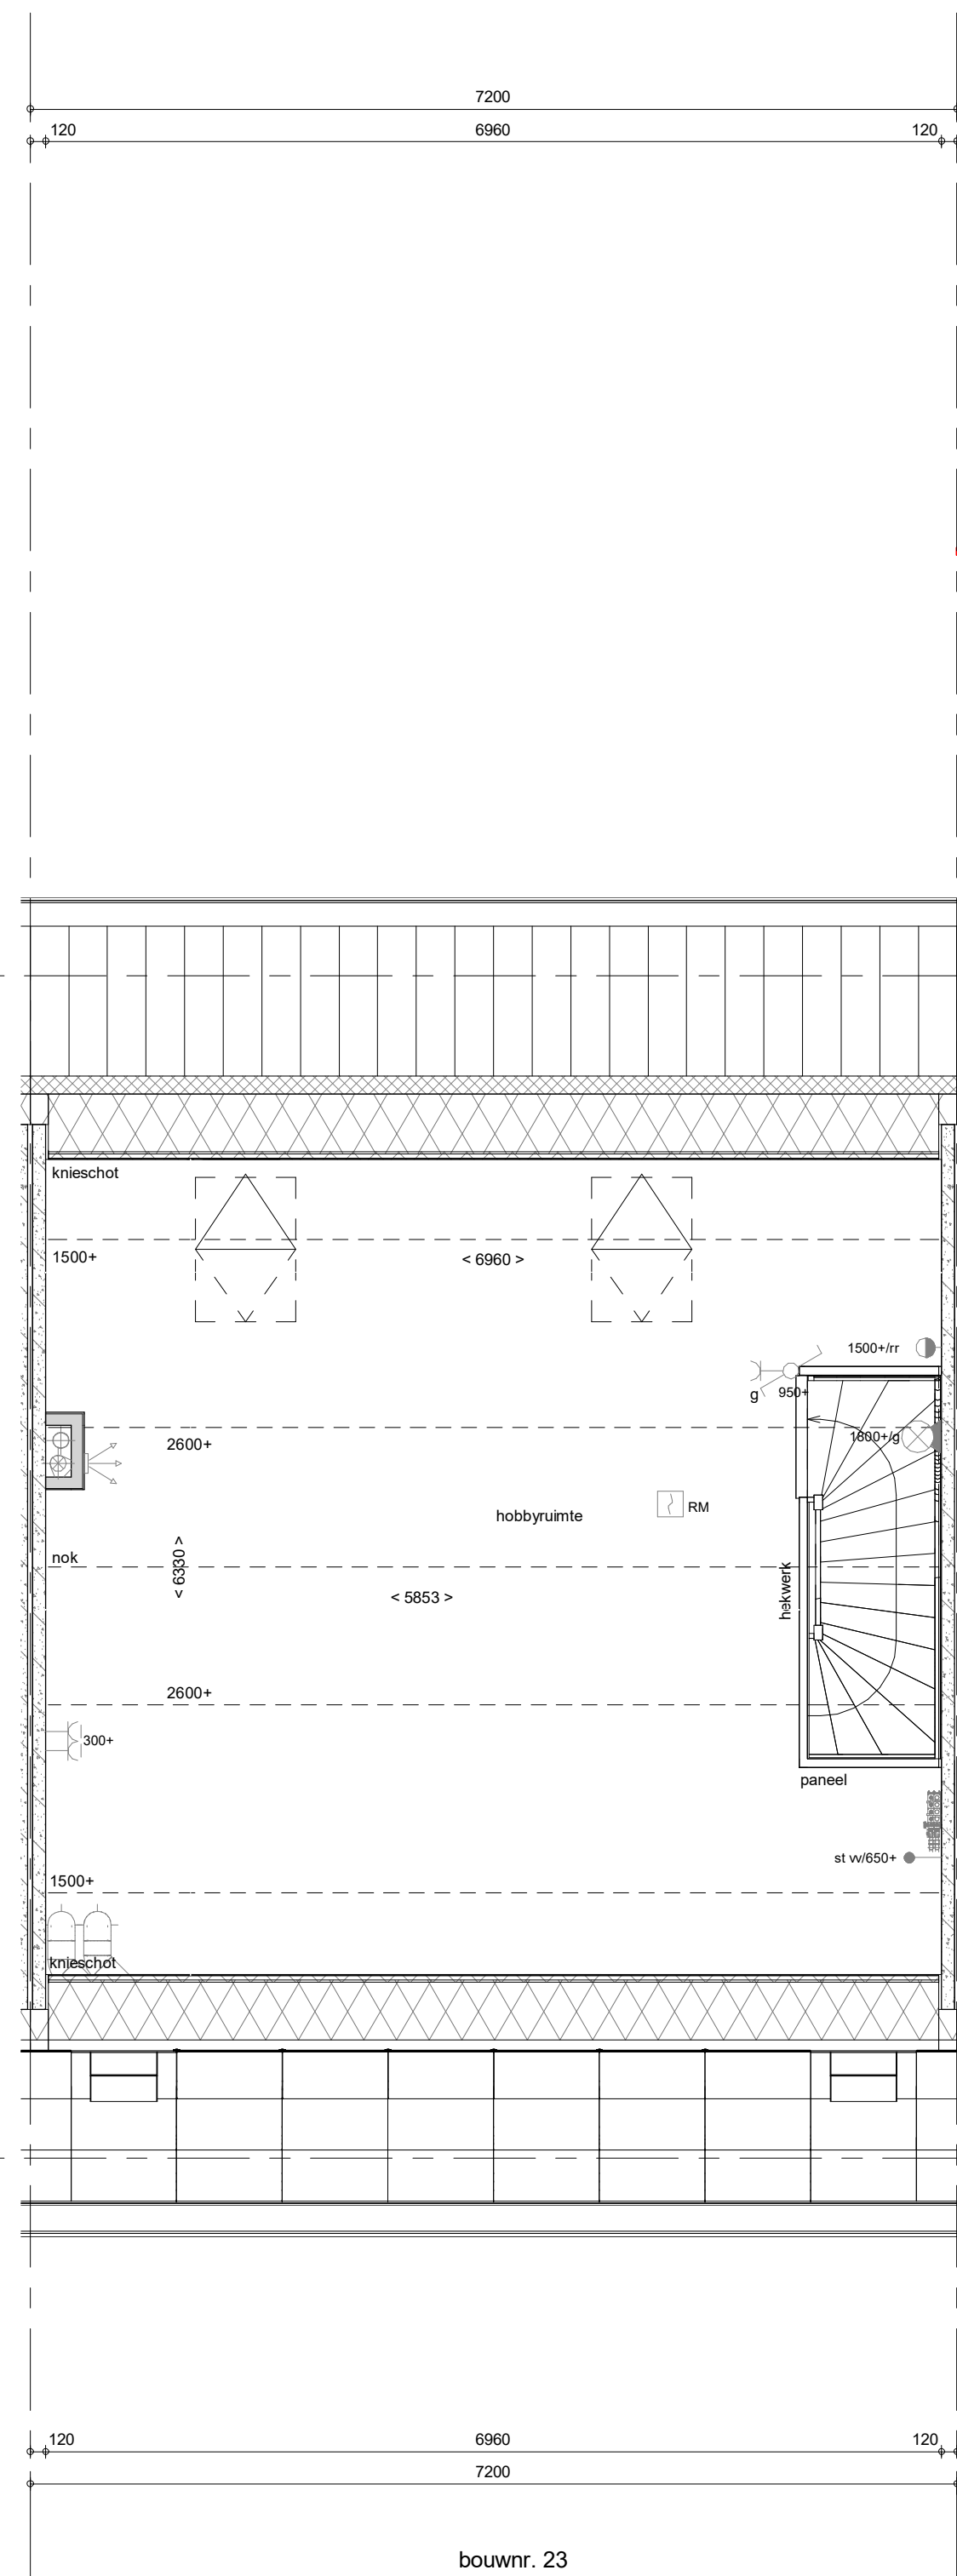

bouwnr. 23

1e verdieping
1 : 50

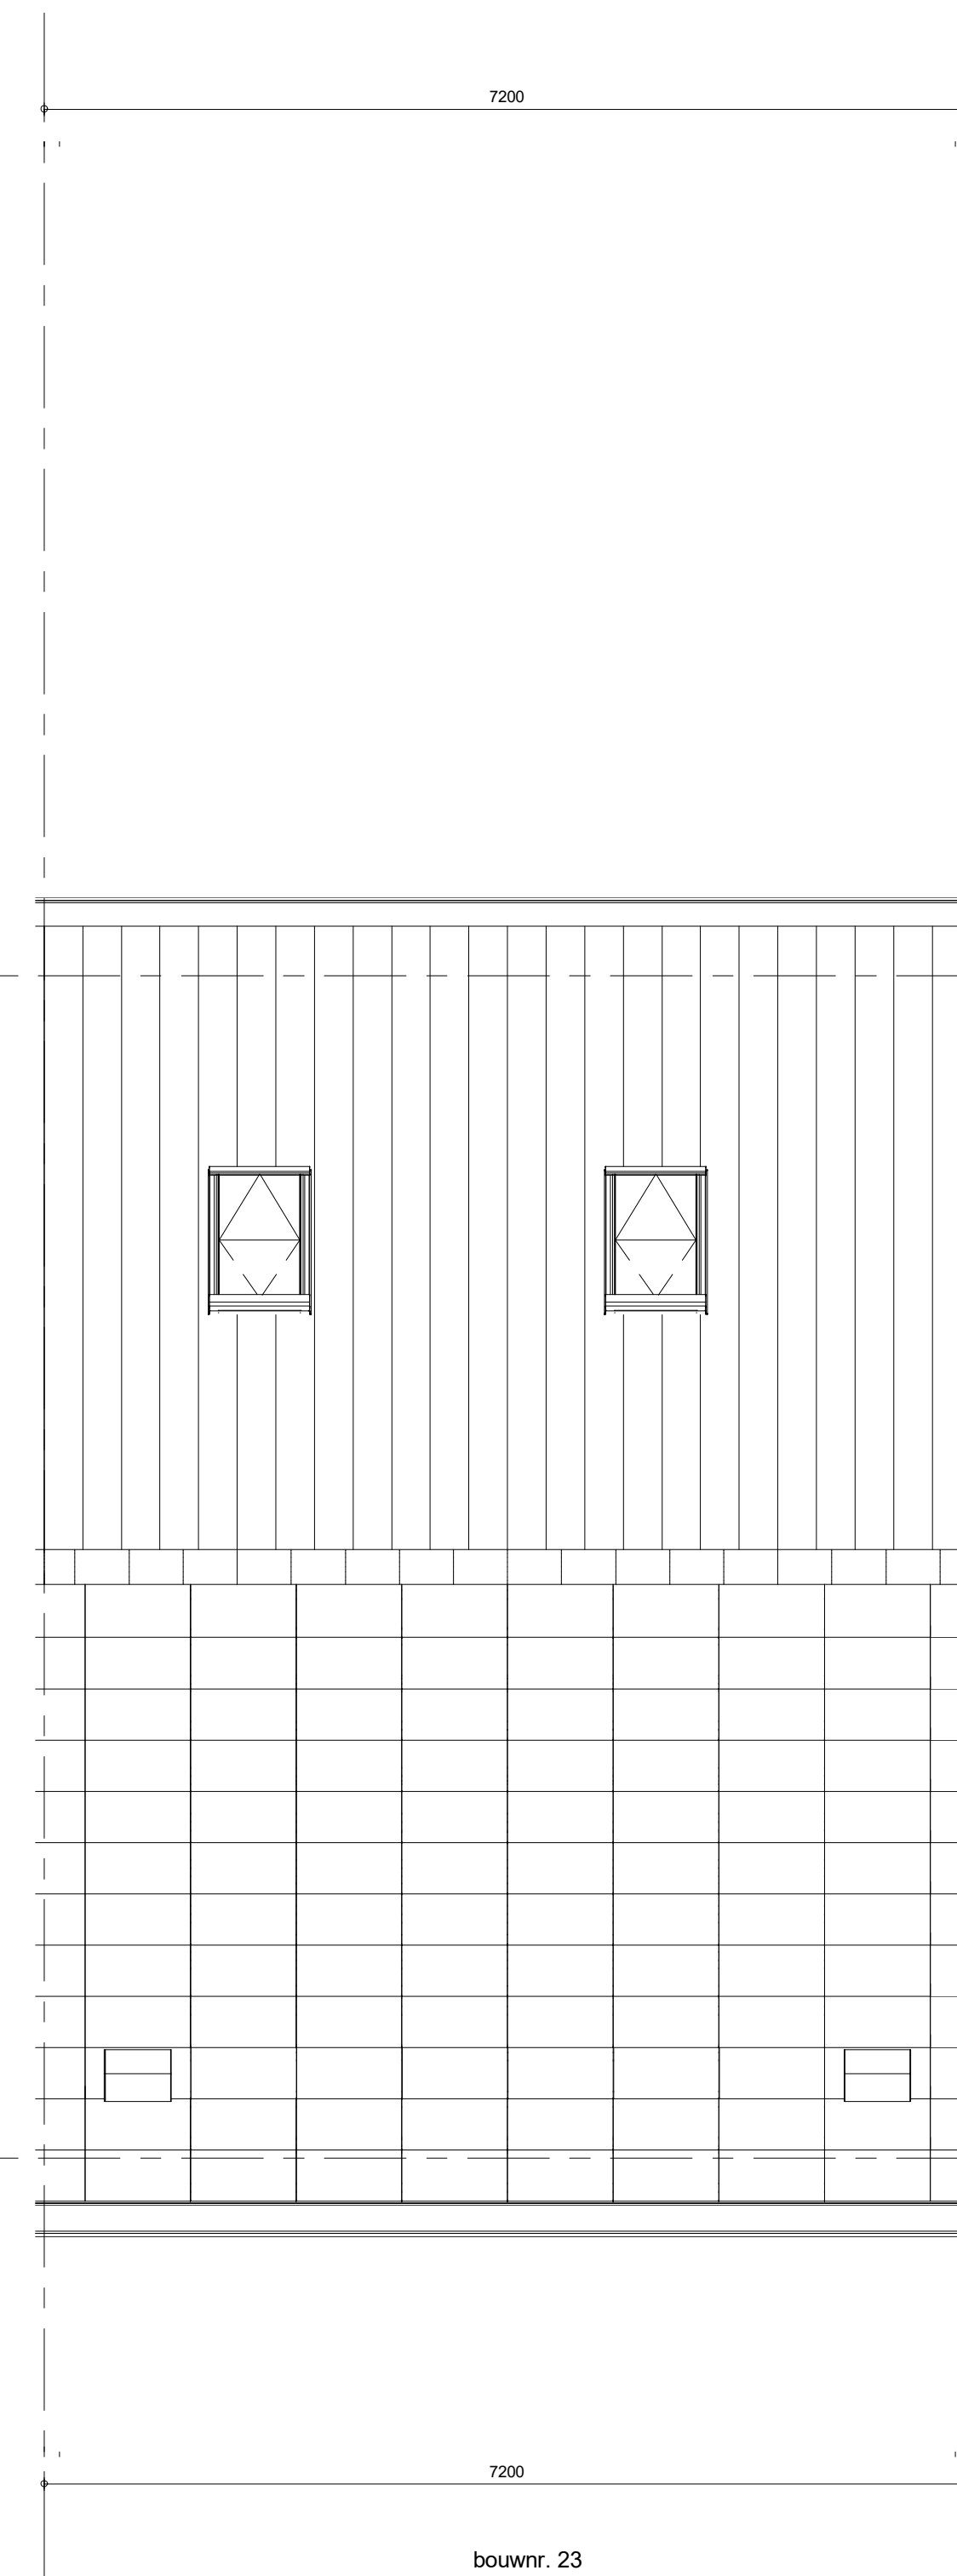

bouwnr. 23

Dakaanzicht
1 : 50

ELEKTRISCHE INSTALLATIE

- ⊕ Aansluitpunt 1 fase, nul en beschermingscontact, pv-install bedraad, niet afgemonteerd (loos in mk)
- ⊕ Aansluitpunt voeding PV-installatie (indien PV install aanwezig)
- ⊕ Aansluitpunt niet bedraad
- ⊕ Loze leiding wordt bedraad met CAI en UTP kabel, niet afgemonteerd, en op rol in meterkast (pv niet alleen bedraad met UTP kabel)
- ⊕ Aansluitpunt TV wordt bedraad met CAI en UTP kabel, afgemonteerd met CAI wandcontactdoos en female stekker in meterkast
- ⊕ Aansluitpunt DATA wordt bedraad met CAI en UTP kabel, afgemonteerd met RJ45 wandcontactdoos en RJ45 stekker in meterkast (afgemonteerd DATA indien PV-install aanwezig)
- ⊕ Armatuur met invoerpunt aan buitenzijde, op wand
- ⊕ Bel
- ⊕ Centraal aardpunt
- ⊕ Centraaldoos tbv verlichting
- ⊕ Drinkknop
- ⊕ Enkelpolige schakelaar met wandcontactdoos, verhoogde aanrakingsveiligheid
- ⊕ Aansluitpunt tbv armatuur op wand
- ⊕ Rookmelder, optisch op lichtnet conform NEN 2555
- ⊕ Schakelaar, 1-polig
- ⊕ Schakelaar, 1-polig, met ingebouwde signaalampe, scene schakelaar "ALLES UIT" free@home
- ⊕ Schakelaar, serie
- ⊕ Schakelaar, wissel
- ⊕ Schakelaar, wissel, 2-voudige uitvoering
- ⊕ Schakelaar, wissel/enkelpolig
- ⊕ Schakelaar, wissel/enkelpolig met ingebouwde signaalampe
- ⊕ Schakelaar, 3-standen tbv bediening ventilatie
- ⊕ Sluiring naar wp (bv)
- ⊕ Buitenrooster (N-NO zijde schaduwijk)
- ⊕ Verdeelrichting
- ⊕ Wandcontactdoos 1-voudig met beschermingscontact, verhoogde aanrakingsveiligheid
- ⊕ Wandcontactdoos 1-voudig met beschermingscontact, waterdicht
- ⊕ Wandcontactdoos 2-voudig met beschermingscontact, verticaal, verhoogde aanrakingsveiligheid
- ⊕ Wandcontactdoos 2-voudig met beschermingscontact, horizontaal, verhoogde aanrakingsveiligheid
- ⊕ Wandcontactdoos met wisselschakelaar, verhoogde aanrakingsveiligheid
- ⊕ Wandcontactdoos, perlex, 2x230V tbv fornuis
- ⊕ Wandcontactdoos, perlex, mv 230V, WP 400V
- ⊕ Omvormer PV-installatie
- ⊕ PV-paneel
- ⊕ aantal en positie PV panelen locatie specifiek
- ⊕ extra PV-panelen vallen onder aanvullende maatregelen om te voldoen aan de BENG-eisen

CENTRALE VERWARMING - EN WATERINSTALLATIE

- hwa ⊕ hewaterafvoer - voor posties zie blokoverzicht
- ⊕ buitenkraan voorstrij
- ⊕ opstelplaats warmtepomp (WP)
- ⊕ opstelplaats expansievat
- ⊕ opstelplaats verdeler - vloerverwarming
- ⊕ verwarmingselement in badkamer
- ⊕ elektrisch
- RENVOOI GEVEL**
- ⊕ A susrooster
- ⊕ V ventilatorrooster
- ⊕ S screen
- VENTILATIE INSTALLATIE**
- ⊕ opstelplaats gebalanceerde ventilatie (WTW)
- ⊕ afzuigpunt mechanische ventilatie plafond
- ⊕ afzuigpunt mechanische ventilatie wand
- ⊕ toevoerpunt mechanische ventilatie plafond
- ⊕ toevoerpunt mechanische ventilatie wand

BOUWKUNDIG RENVOOI

- ⊕ Kraaijkak
- ⊕ Entree symbol
- ⊕ betonwanden - langgevel 90 mm
- ⊕ - koppelgevel en woningscheidende wanden 100 mm
- ⊕ isolatie 160 mm
- ⊕ metselwerk 100 mm
- ⊕ gasbeton 70/100 mm
- ⊕ ongetsolerde lichte scheidingwand 100 mm
- ⊕ getsolerde lichte scheidingwand 100 mm
- ⊕ HSB-wand, 118mm
- ⊕ dakpakket
- ⊕ ribbenvloer 350 mm
- ⊕ betonvloer 200 mm
- ⊕ dekplaat 70 mm
- ⊕ wandgetelwerk vlg. technische omschrijving
- ⊕ wtr = wasmachine
- ⊕ Draairichting volgens TR 008
- ⊕ R
- ⊕ L
- ⊕ Akoestische rooster / valdorpel / stofdorpel slaapkamerdeuren
- RENVOOI BEGLAZING**
- ⊕ - beglazing aan binnenzijde (tenzij anders aangegeven)
- ⊕ - inbraakwerendheidsklasse 2 volgens NEN 5096
- ⊕ ○○ beglazing dubbel isolerend
- ⊕ ○○○ beglazing triple isolerend
- ⊕ ●●● beglazing dubbel isolerend, veiligheidsglas
- ⊕ ●●● beglazing triple isolerend, veiligheidsglas*
- ⊕ H beglazing, matglas
- ⊕ ▲ beglazing, brandwerend
- ⊕ ● beglazing, geluidswerend
- ⊕ ▲ beglazing, zonwerend*
- ⊕ *deze maatregelen worden ingezet indien noodzakelijk om te voldoen aan de BENG-eisen

OPSTELPLAATS

- ⊕ wtr = wasmachine

Wijziging nr.	Wijziging datum	Wijziging omschrijving
Projectnaam: Buitengewoon Lommerrijk 31 woningen	Projectlocatie: Waalwijk	Projectnr.: G-105356 / 07500.300
Opdrachtgever: Heijmans	Architect: Quadrant Architecten	Projectfase: Verkooptekening
Onderwerp: OVZT BNR 23	Plattegr, gevel, doorsnede	
Format: A0	Schaal: 1:50	Datum: 09-11-2021
Gebruik: VDB		
heijmans Woningbouw		Formaat: A0 Schaal: 1:50 Datum: 09-11-2021 Gebruik: VDB
		VK-9.023