


bouwnr. 24

voorgevel  
1 : 50




bouwnr. 24

achtergevel  
1 : 50

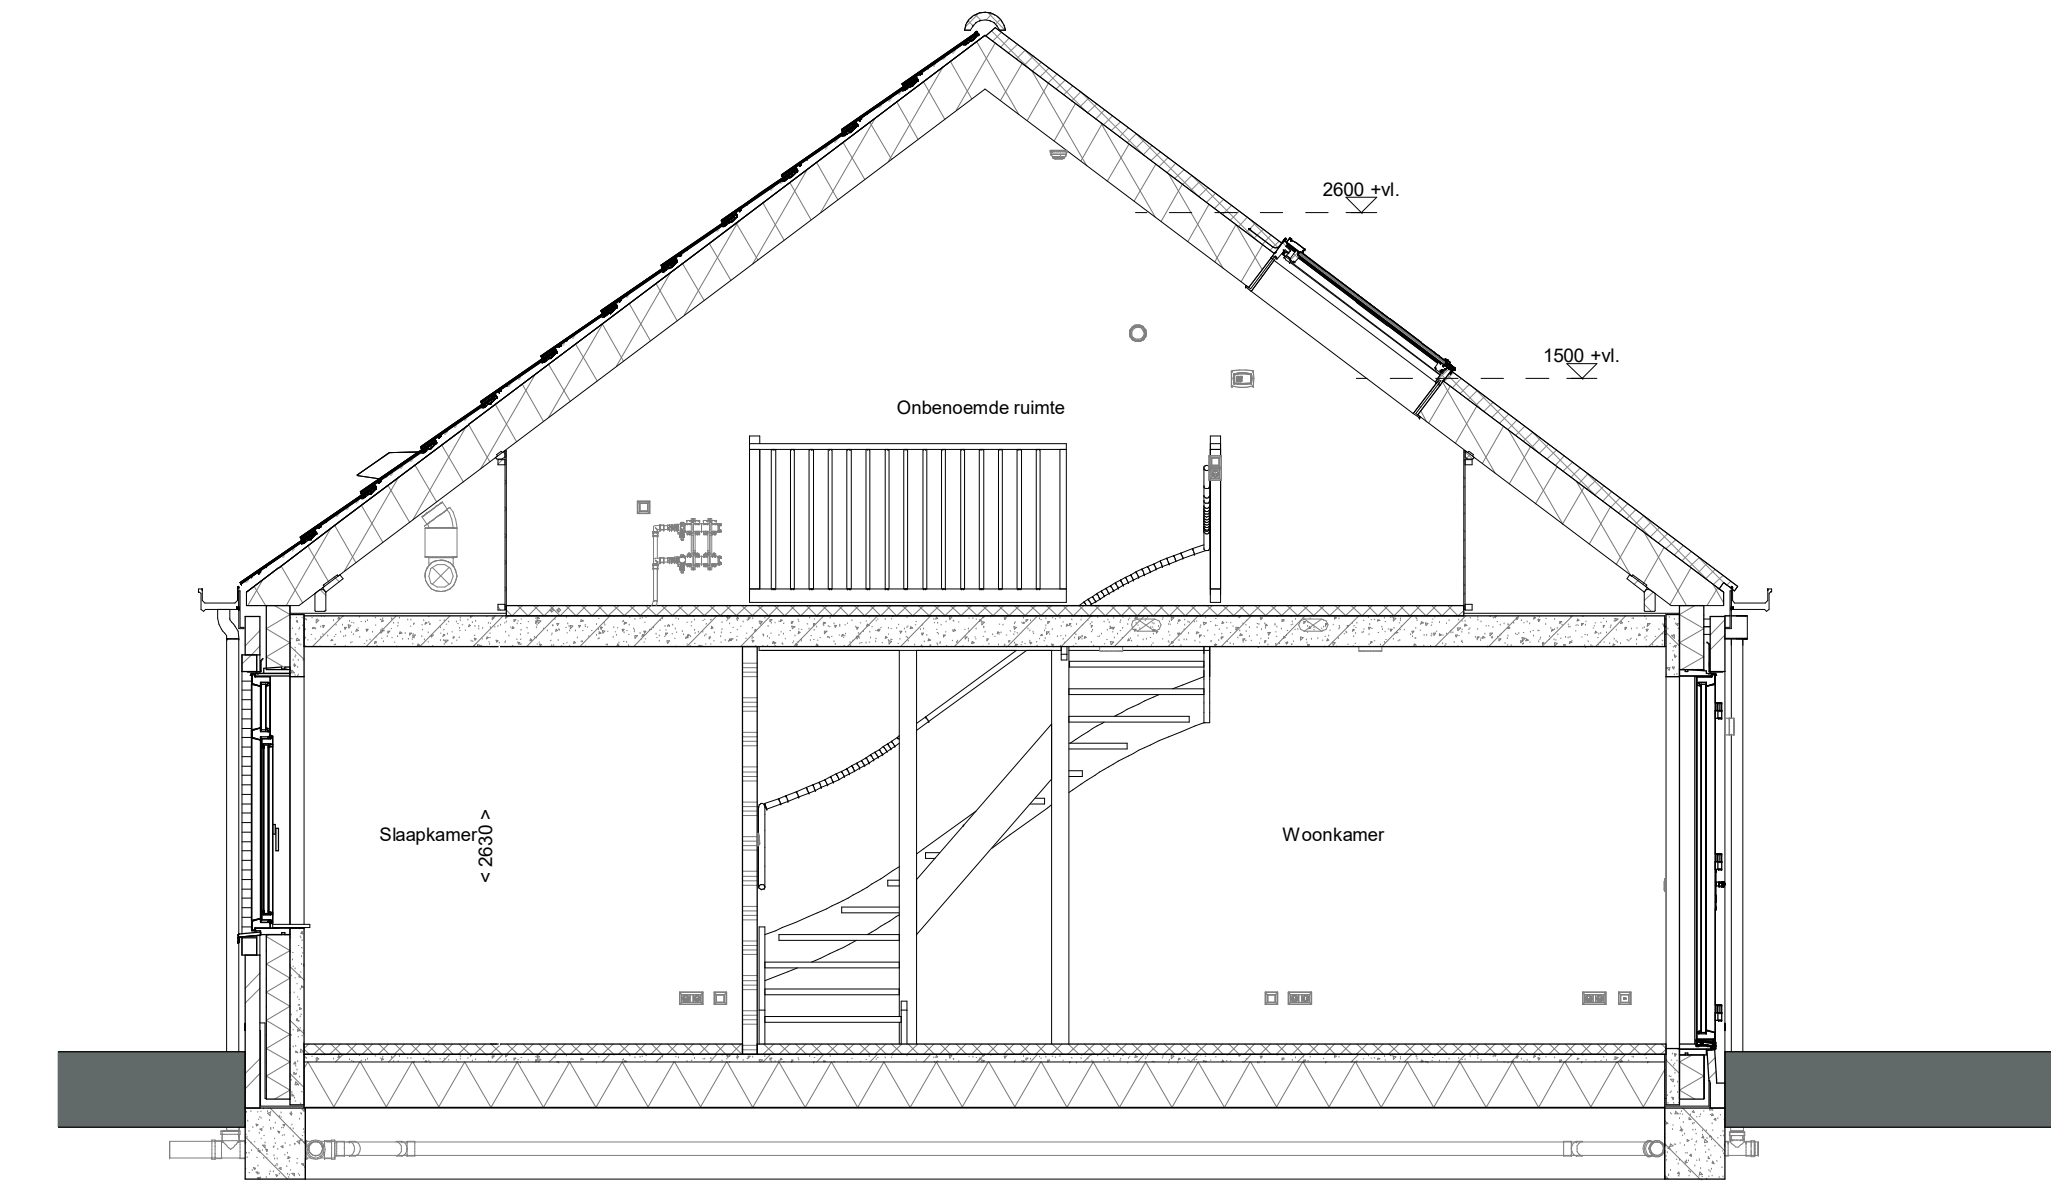


doorsnede A-A  
1 : 50

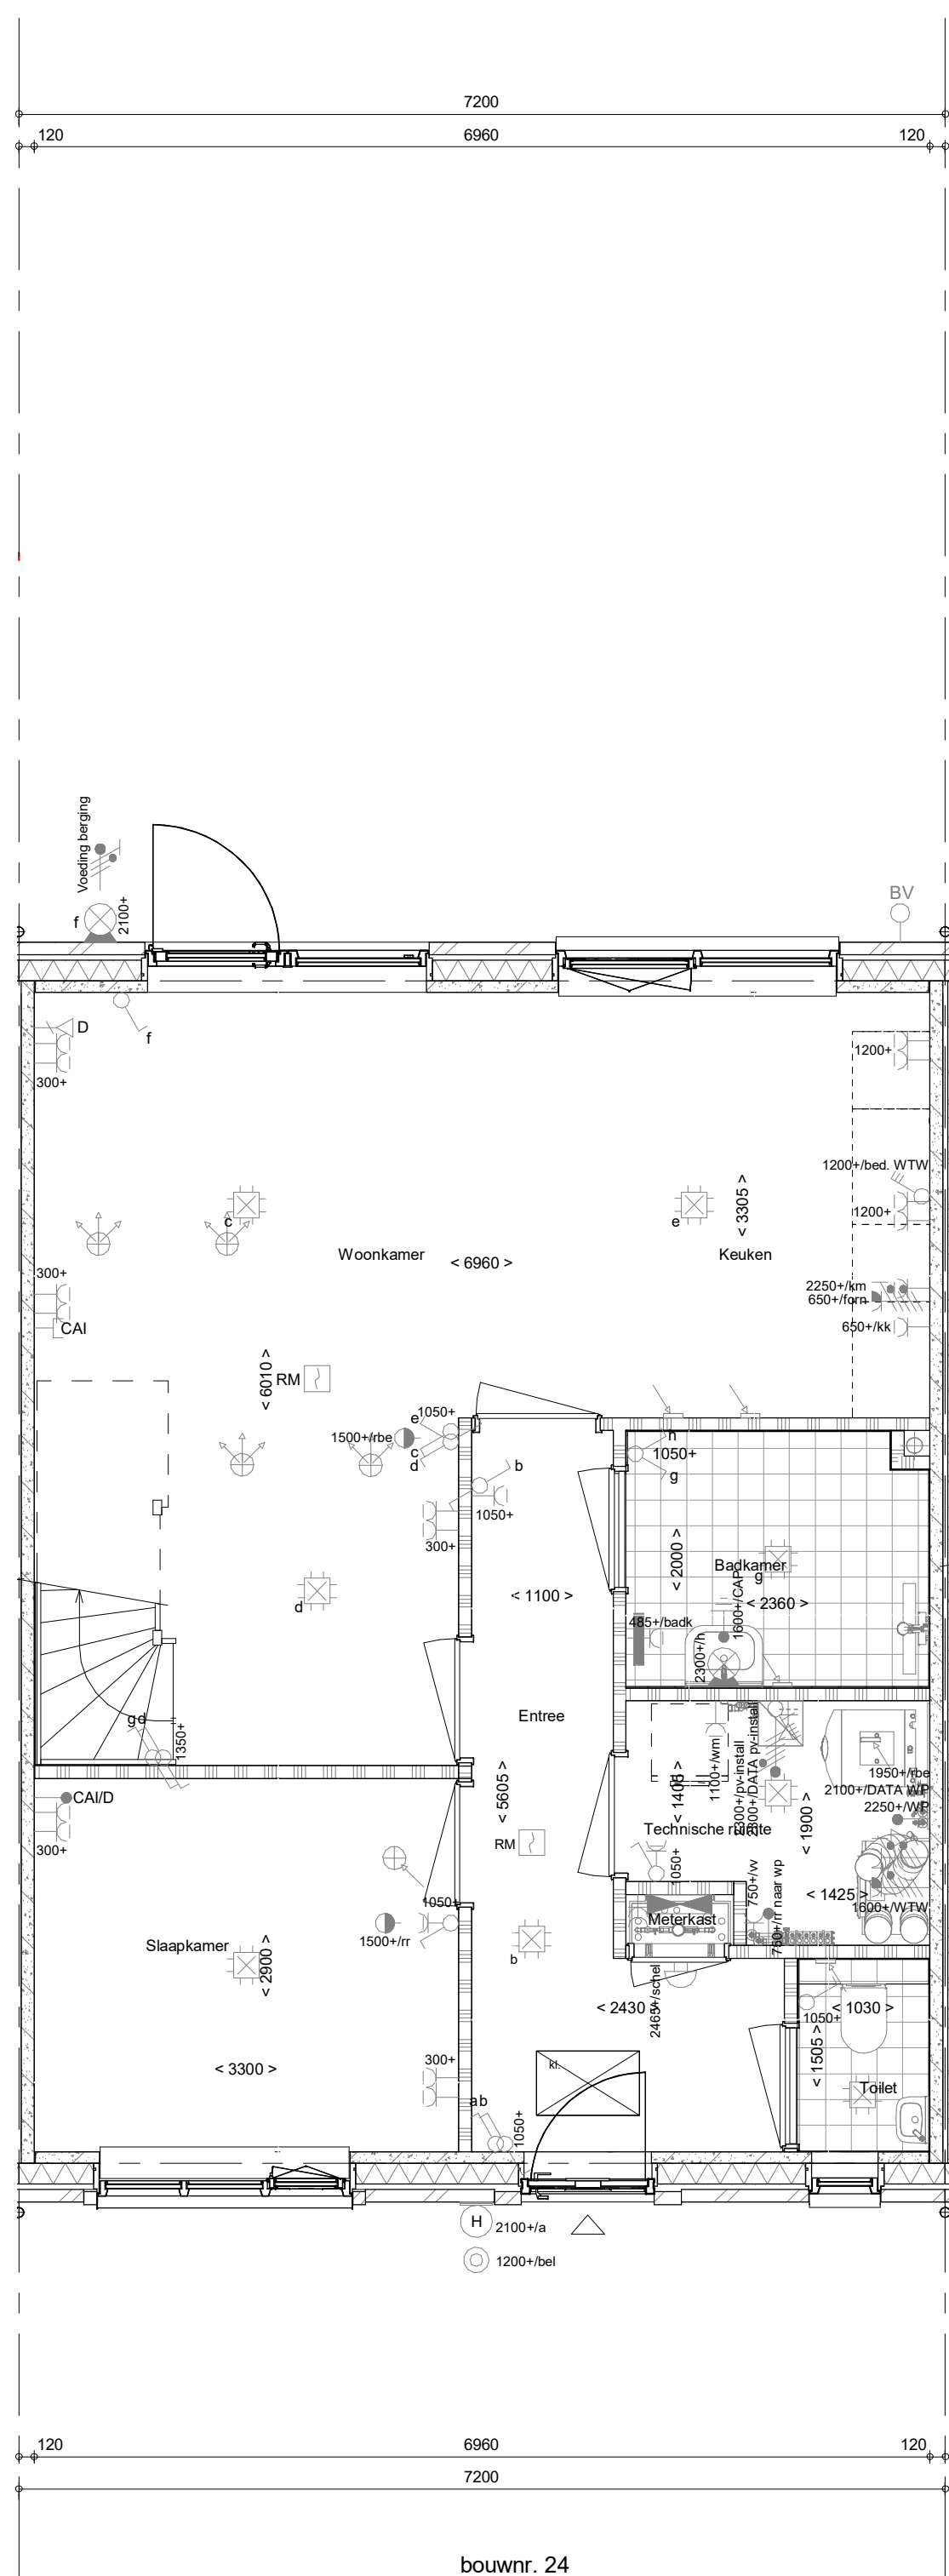


bouwnr. 24

Begane grond  
1 : 50

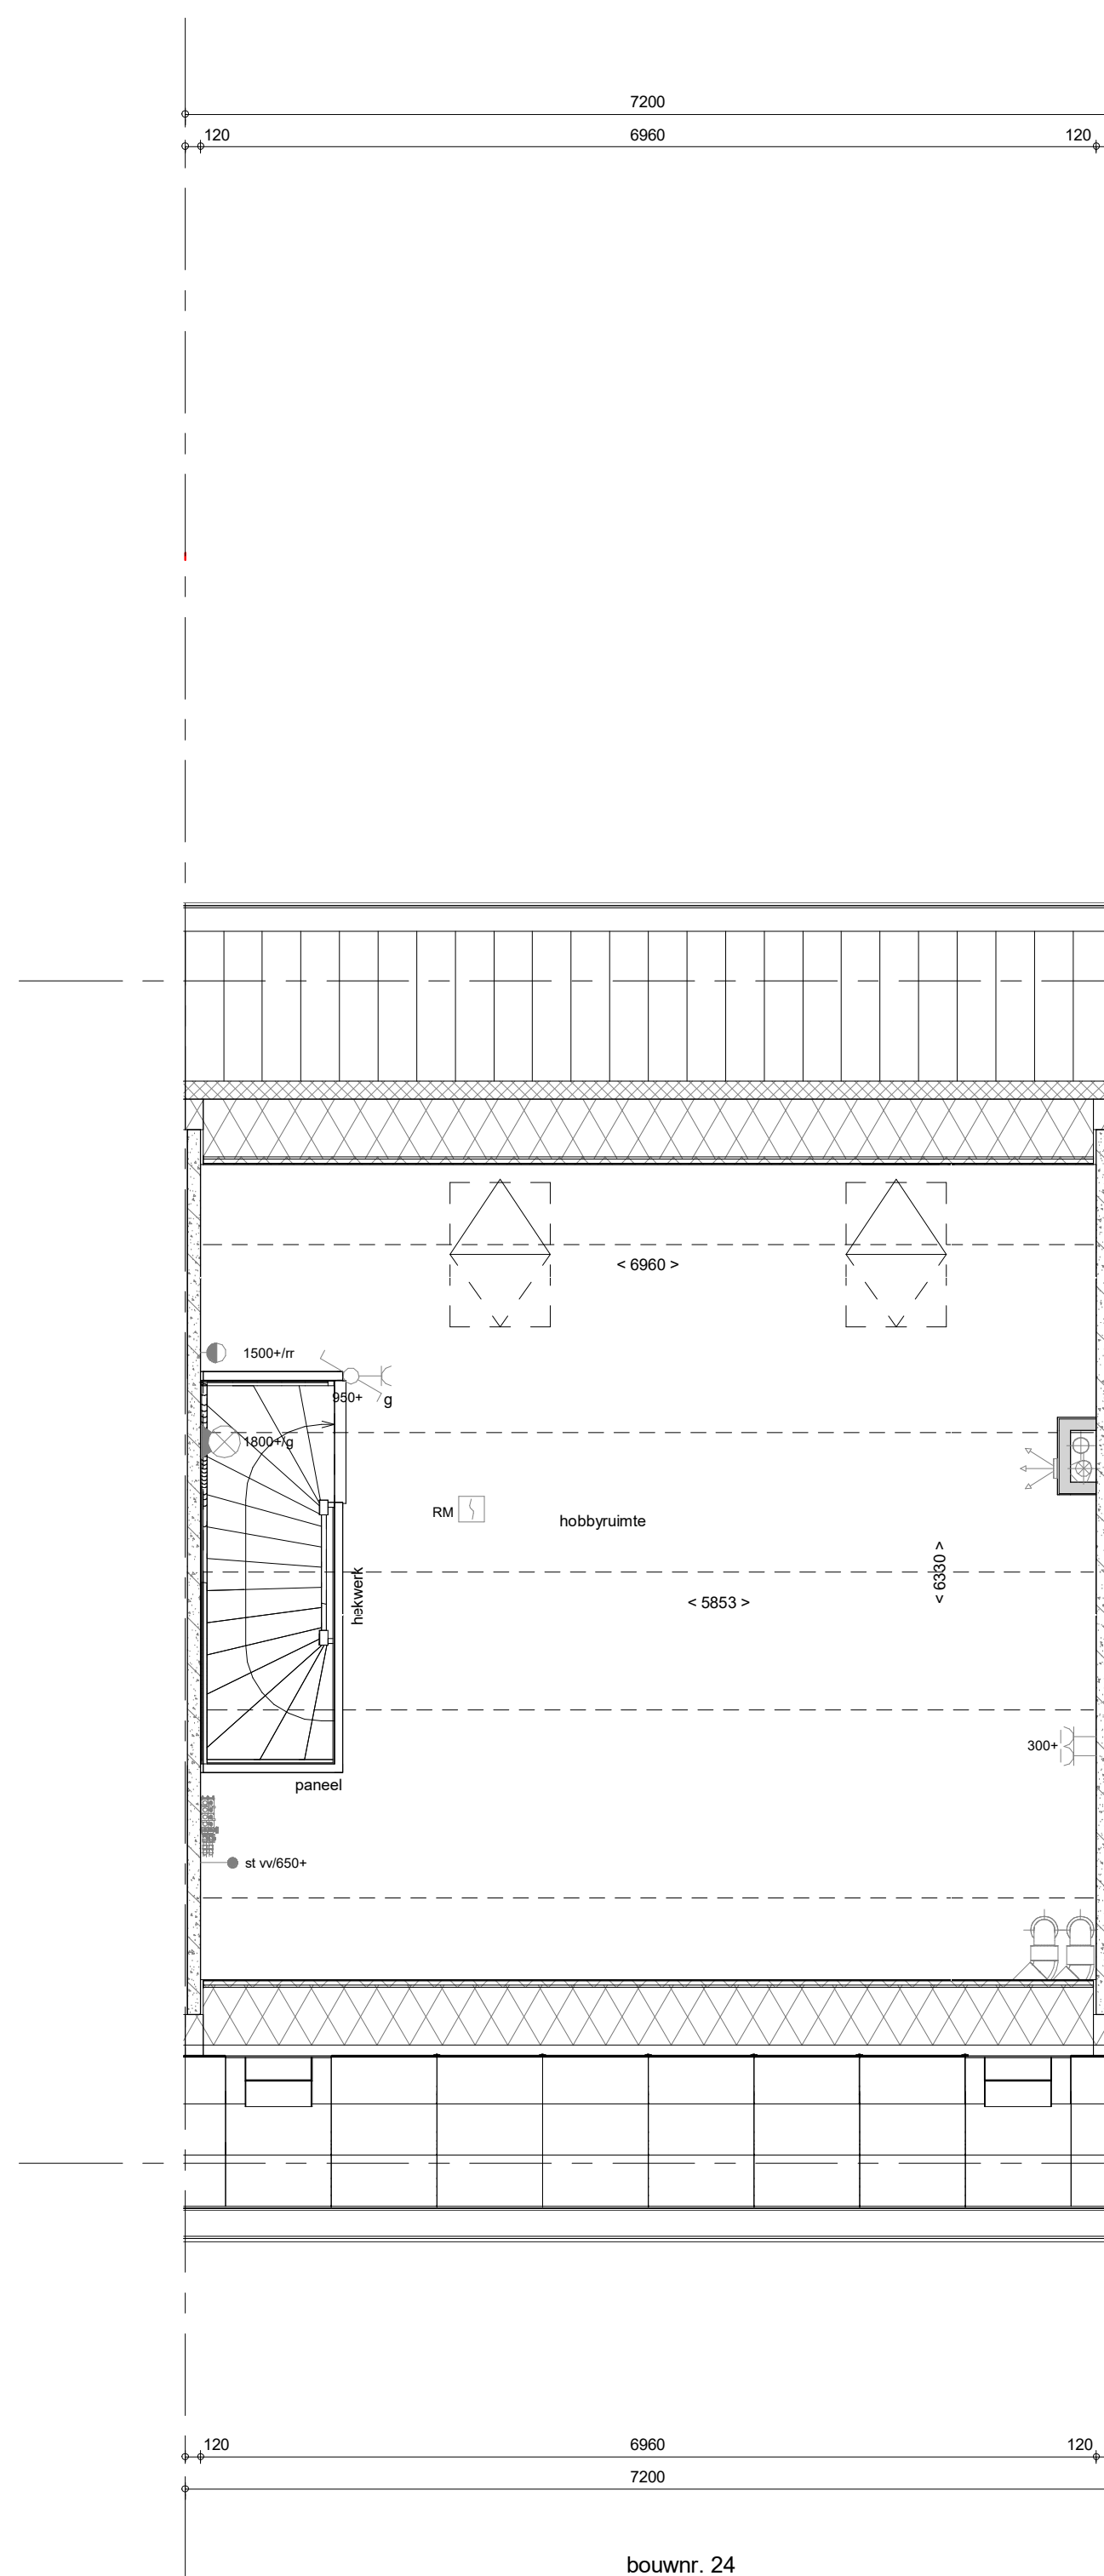

bouwnr. 24

1e verdieping  
1 : 50

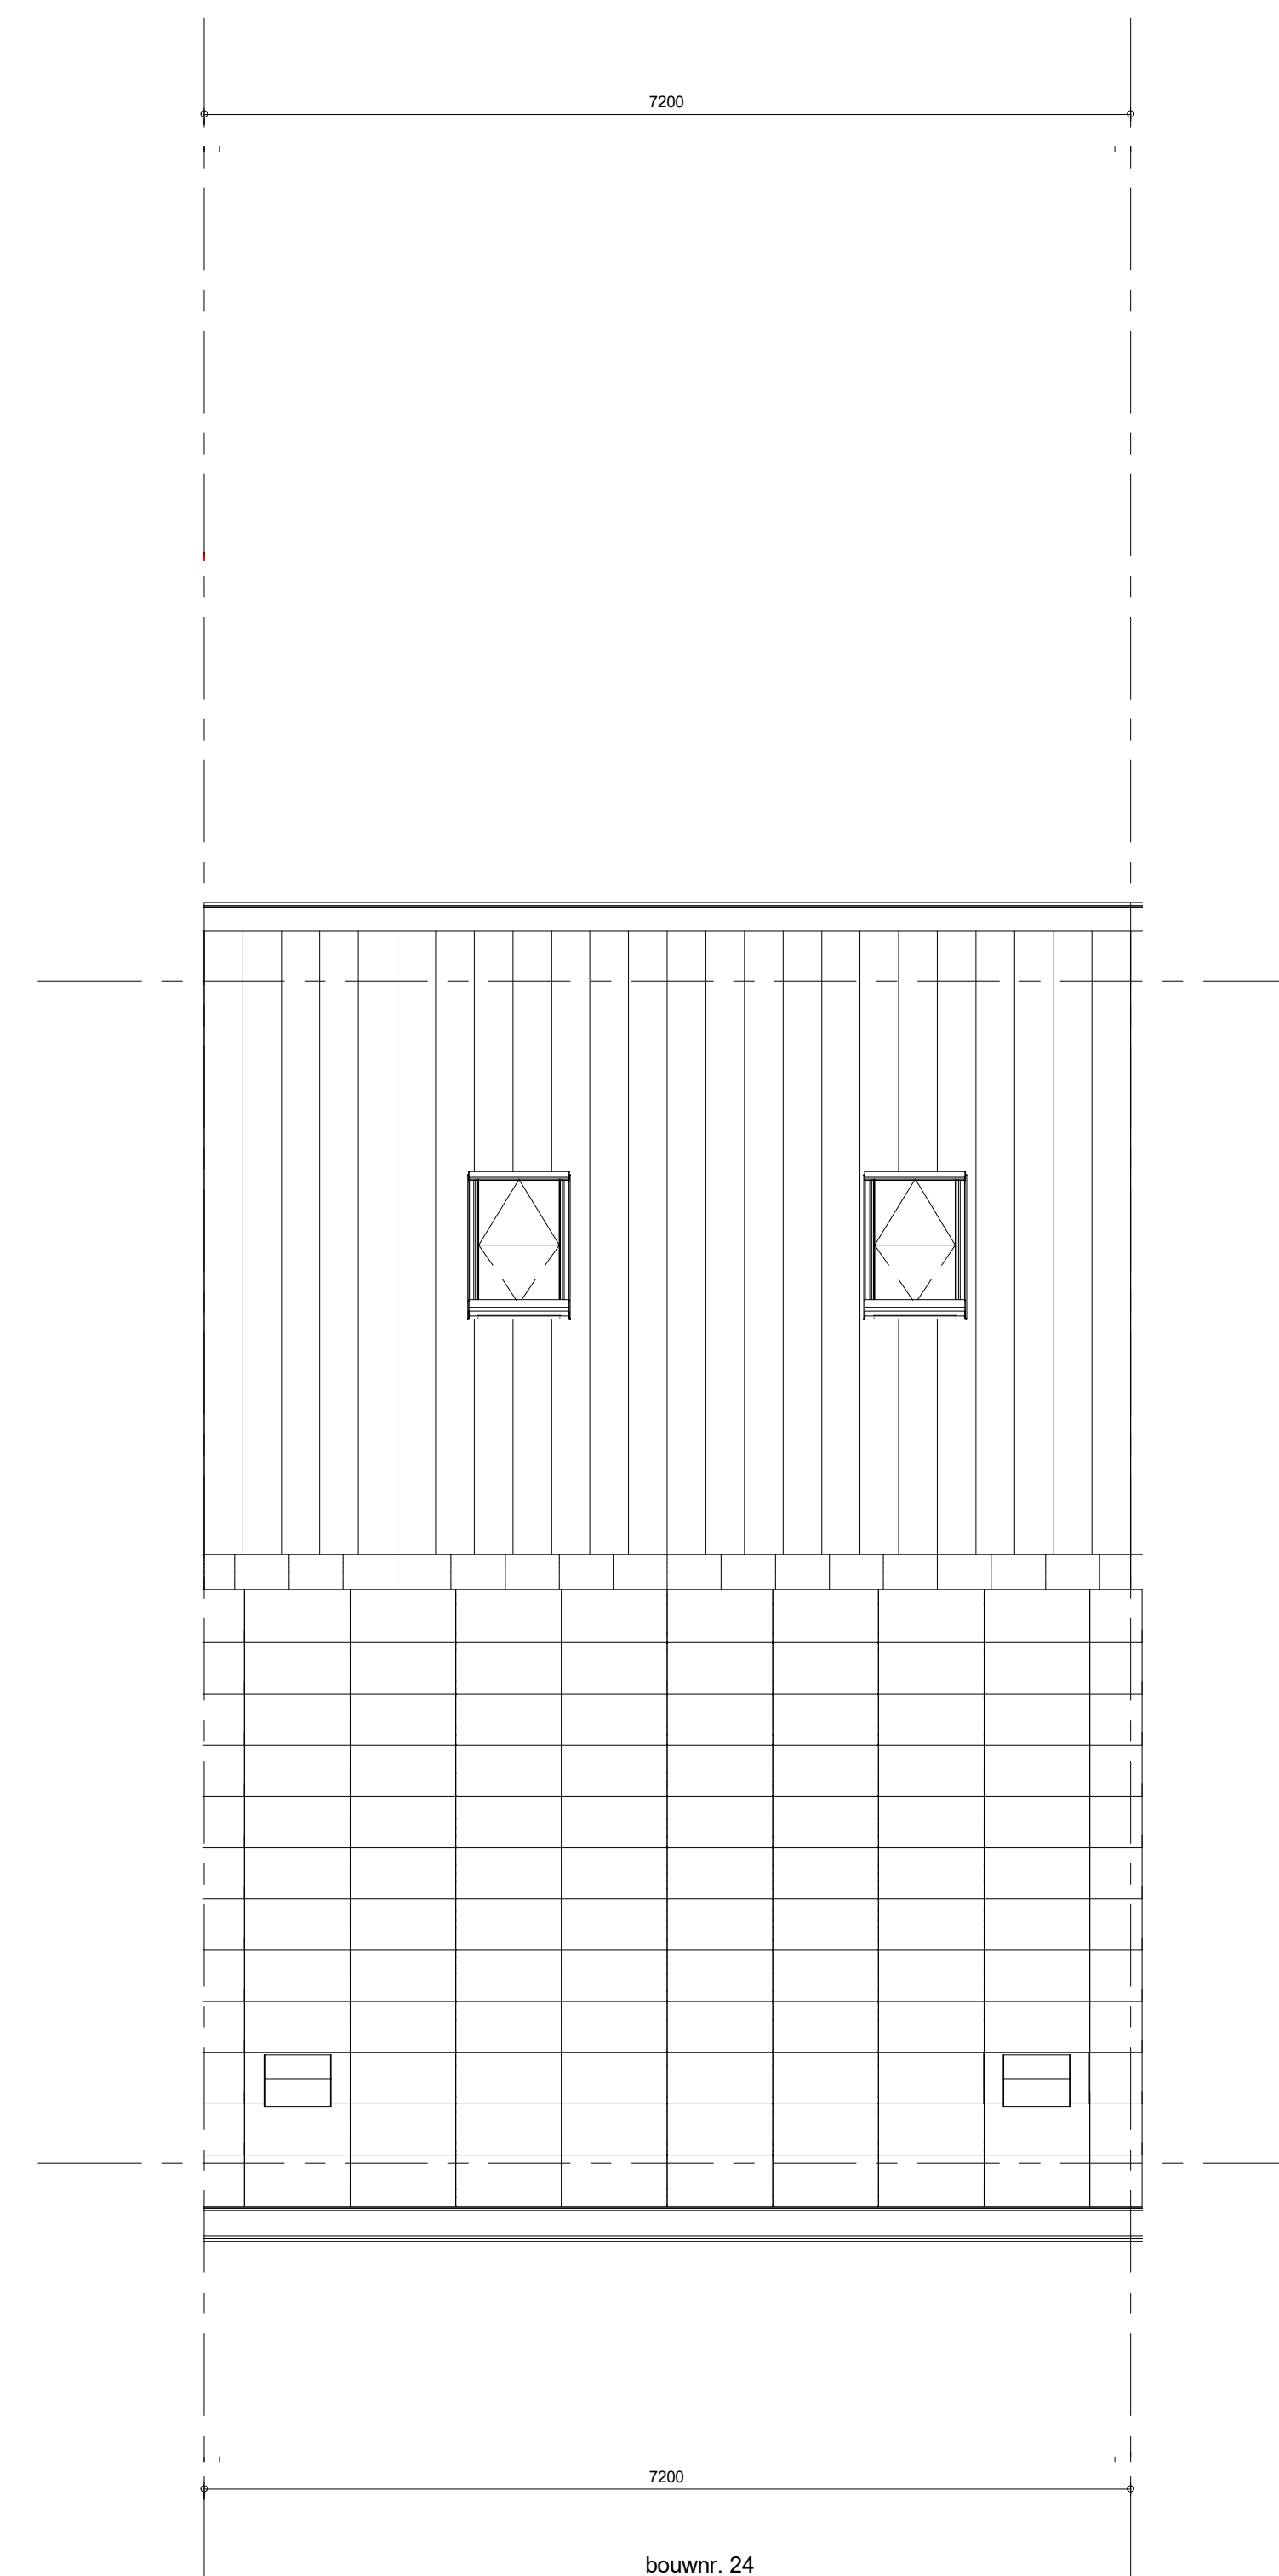

bouwnr. 24

Dakaanzicht  
1 : 50

**ELEKTRISCHE INSTALLATIE**

- Aansluitpunt 1 fase, nul en beschermingscontact, pv-installatie bedraad, niet afgemonteerd (loos in mk)
- Aansluitpunt voeding PV-installatie (indien PV install aanwezig)
- Aansluitpunt niet bedraad
- Loze leiding wordt bedraad met CAI en UTP kabel, niet afgemonteerd, en op rol in meterkast (pv niet alleen bedraad met UTP kabel)
- Aansluitpunt TV wordt bedraad met CAI en UTP kabel, afgemonteerd met CAI wandcontactdoos en female stekker in meterkast
- Aansluitpunt DATA wordt bedraad met CAI en UTP kabel, afgemonteerd met RJ45 wandcontactdoos en RJ45 stekker in meterkast (afgemonteerd DATA indien PV-install aanwezig)
- Armatuur met invoerpunt aan buitenzijde, op wand
- Bel
- Centraal aardpunt
- Centraaldoos tbv verlichting
- Drakknop
- Enkelpolige schakelaar met wandcontactdoos, verhoogde aanrakingsveiligheid
- Aansluitpunt tbv armatuur op wand
- Rookmelder, optisch op lichtnet conform NEN 2555
- Schakelaar, 1-polig
- Schakelaar, 1-polig, met ingebouwde signaallamp, scene schakelaar "ALLES UIT" free@home
- Schakelaar, serie
- Schakelaar, wissel
- Schakelaar, wissel, 2-voudige uitvoering
- Schakelaar, wissel/enkelpolig
- Schakelaar, wissel/enkelpolig met ingebouwde signaallamp
- Schakelaar, 3-standen tbv bediening ventilatie
- Sluiring naar wj (bv)
- Buitenrooster (N-NO zijde schaduwrijk)
- Verdeelrichting
- Wandcontactdoos 1-voudig met beschermingscontact, verhoogde aanrakingsveiligheid
- Wandcontactdoos 1-voudig met beschermingscontact, waterdicht
- Wandcontactdoos 2-voudig met beschermingscontact, verticaal, verhoogde aanrakingsveiligheid
- Wandcontactdoos 2-voudig met beschermingscontact, horizontaal, verhoogde aanrakingsveiligheid
- Wandcontactdoos met wisselschakelaar, verhoogde aanrakingsveiligheid
- Wandcontactdoos, perlex, 2x230V tbv fornuis
- Wandcontactdoos, perlex, mv 230V, WP 400V
- Omvormer PV-installatie
- PV-paneel
- aantal en positie PV panelen locatie specifiek
- extra PV-panelen vallen onder aanvullende maatregelen om te voldoen aan de BENG-eisen

**CENTRALE VERWARMING - EN WATERINSTALLATIE**

- hwa = hemelewaterafvoer
- voor postjes zie blokoverzicht
- buitenkraan voorstrij
- opstelplaats warmtepomp (WP)
- opstelplaats expansievat
- opstelplaats verdelers
- vloerverwarming
- verwarmingselement in badkamer
- elektrisch
- RENVOOI GEVEL
- A = susrooster
- V = ventilatorrooster
- S = screen
- VENTILATIE INSTALLATIE
- opstelplaats gebalanceerde ventilatie (WTW)
- afzuigpunt mechanische ventilatie plafond
- afzuigpunt mechanische ventilatie wand
- toevoerpunt mechanische ventilatie plafond
- toevoerpunt mechanische ventilatie wand

**BOUWKUNDIG RENVOOI**

- Kruikbak
- Entree symbol
- betonwanden
- langgevel 90 mm
- kippgevel en woningscheidende wanden 100 mm
- isolatie 160 mm
- metseletwerk 100 mm
- gasbeton 70/100 mm
- ongetisolereerde lichte scheidingwand 100 mm
- getisolereerde lichte scheidingwand 100 mm
- HSB-wand, 118mm
- dakpakket
- ribbenvloer 350 mm
- betonvloer 200 mm
- dekvloer 70 mm
- wandgetelwerk vlg. technische omschrijving
- wm = wasmachine
- Drainrichting volgens TR 150
- \* Akoestische rooster / valdorpel / stofdorpel slaapkamerdeuren
- RENVOOI BEGLAZING
- beglazing aan binnenzijde (tenzij anders aangegeven)
- inbraakwerendheidsklasse 2 volgens NEN 5096
- o = beglazing dubbel isolerend
- oo = beglazing triple isolerend
- o-o = beglazing dubbel isolerend, veiligheidsglas
- o-o-o = beglazing triple isolerend, veiligheidsglas\*
- M = beglazing, matglas
- ▲ = beglazing, brandwerend
- ▲ = beglazing, geluidswerend
- ▲ = beglazing, zonerend\*
- \*Deze maatregelen worden ingezet indien noodzakelijk om te voldoen aan de BENG-eisen

**OPSTELPLAATS**

- wm = wasmachine

Wijziging nr.	Wijziging datum	Wijziging omschrijving

Projectnaam: Buitengewoon Lommerrijk 31 woningen Projectlocatie: Waalwijk Projectnr.: G-105356 / 07500.300	Woningbouw Postbus 171 5248 AD Rossum T: 076-543 91 11 F: 076-543 91 51
Opdrachtgever: Heijmans Architect: Quadrant Architecten Projectbase: Verkoopkennering Onderwerp: OVZT BNR 24 Plattegr, gevel, doorsnede	Formaat: A0 Schaal: 1:50 Datum: 09-11-2021 Getek.: VDB
<b>VK-9.024</b>	