



bouwnr. 29

voorgevel
1 : 50




bouwnr. 29


achtergevel
1 : 50




rechterzijgevel
1 : 50

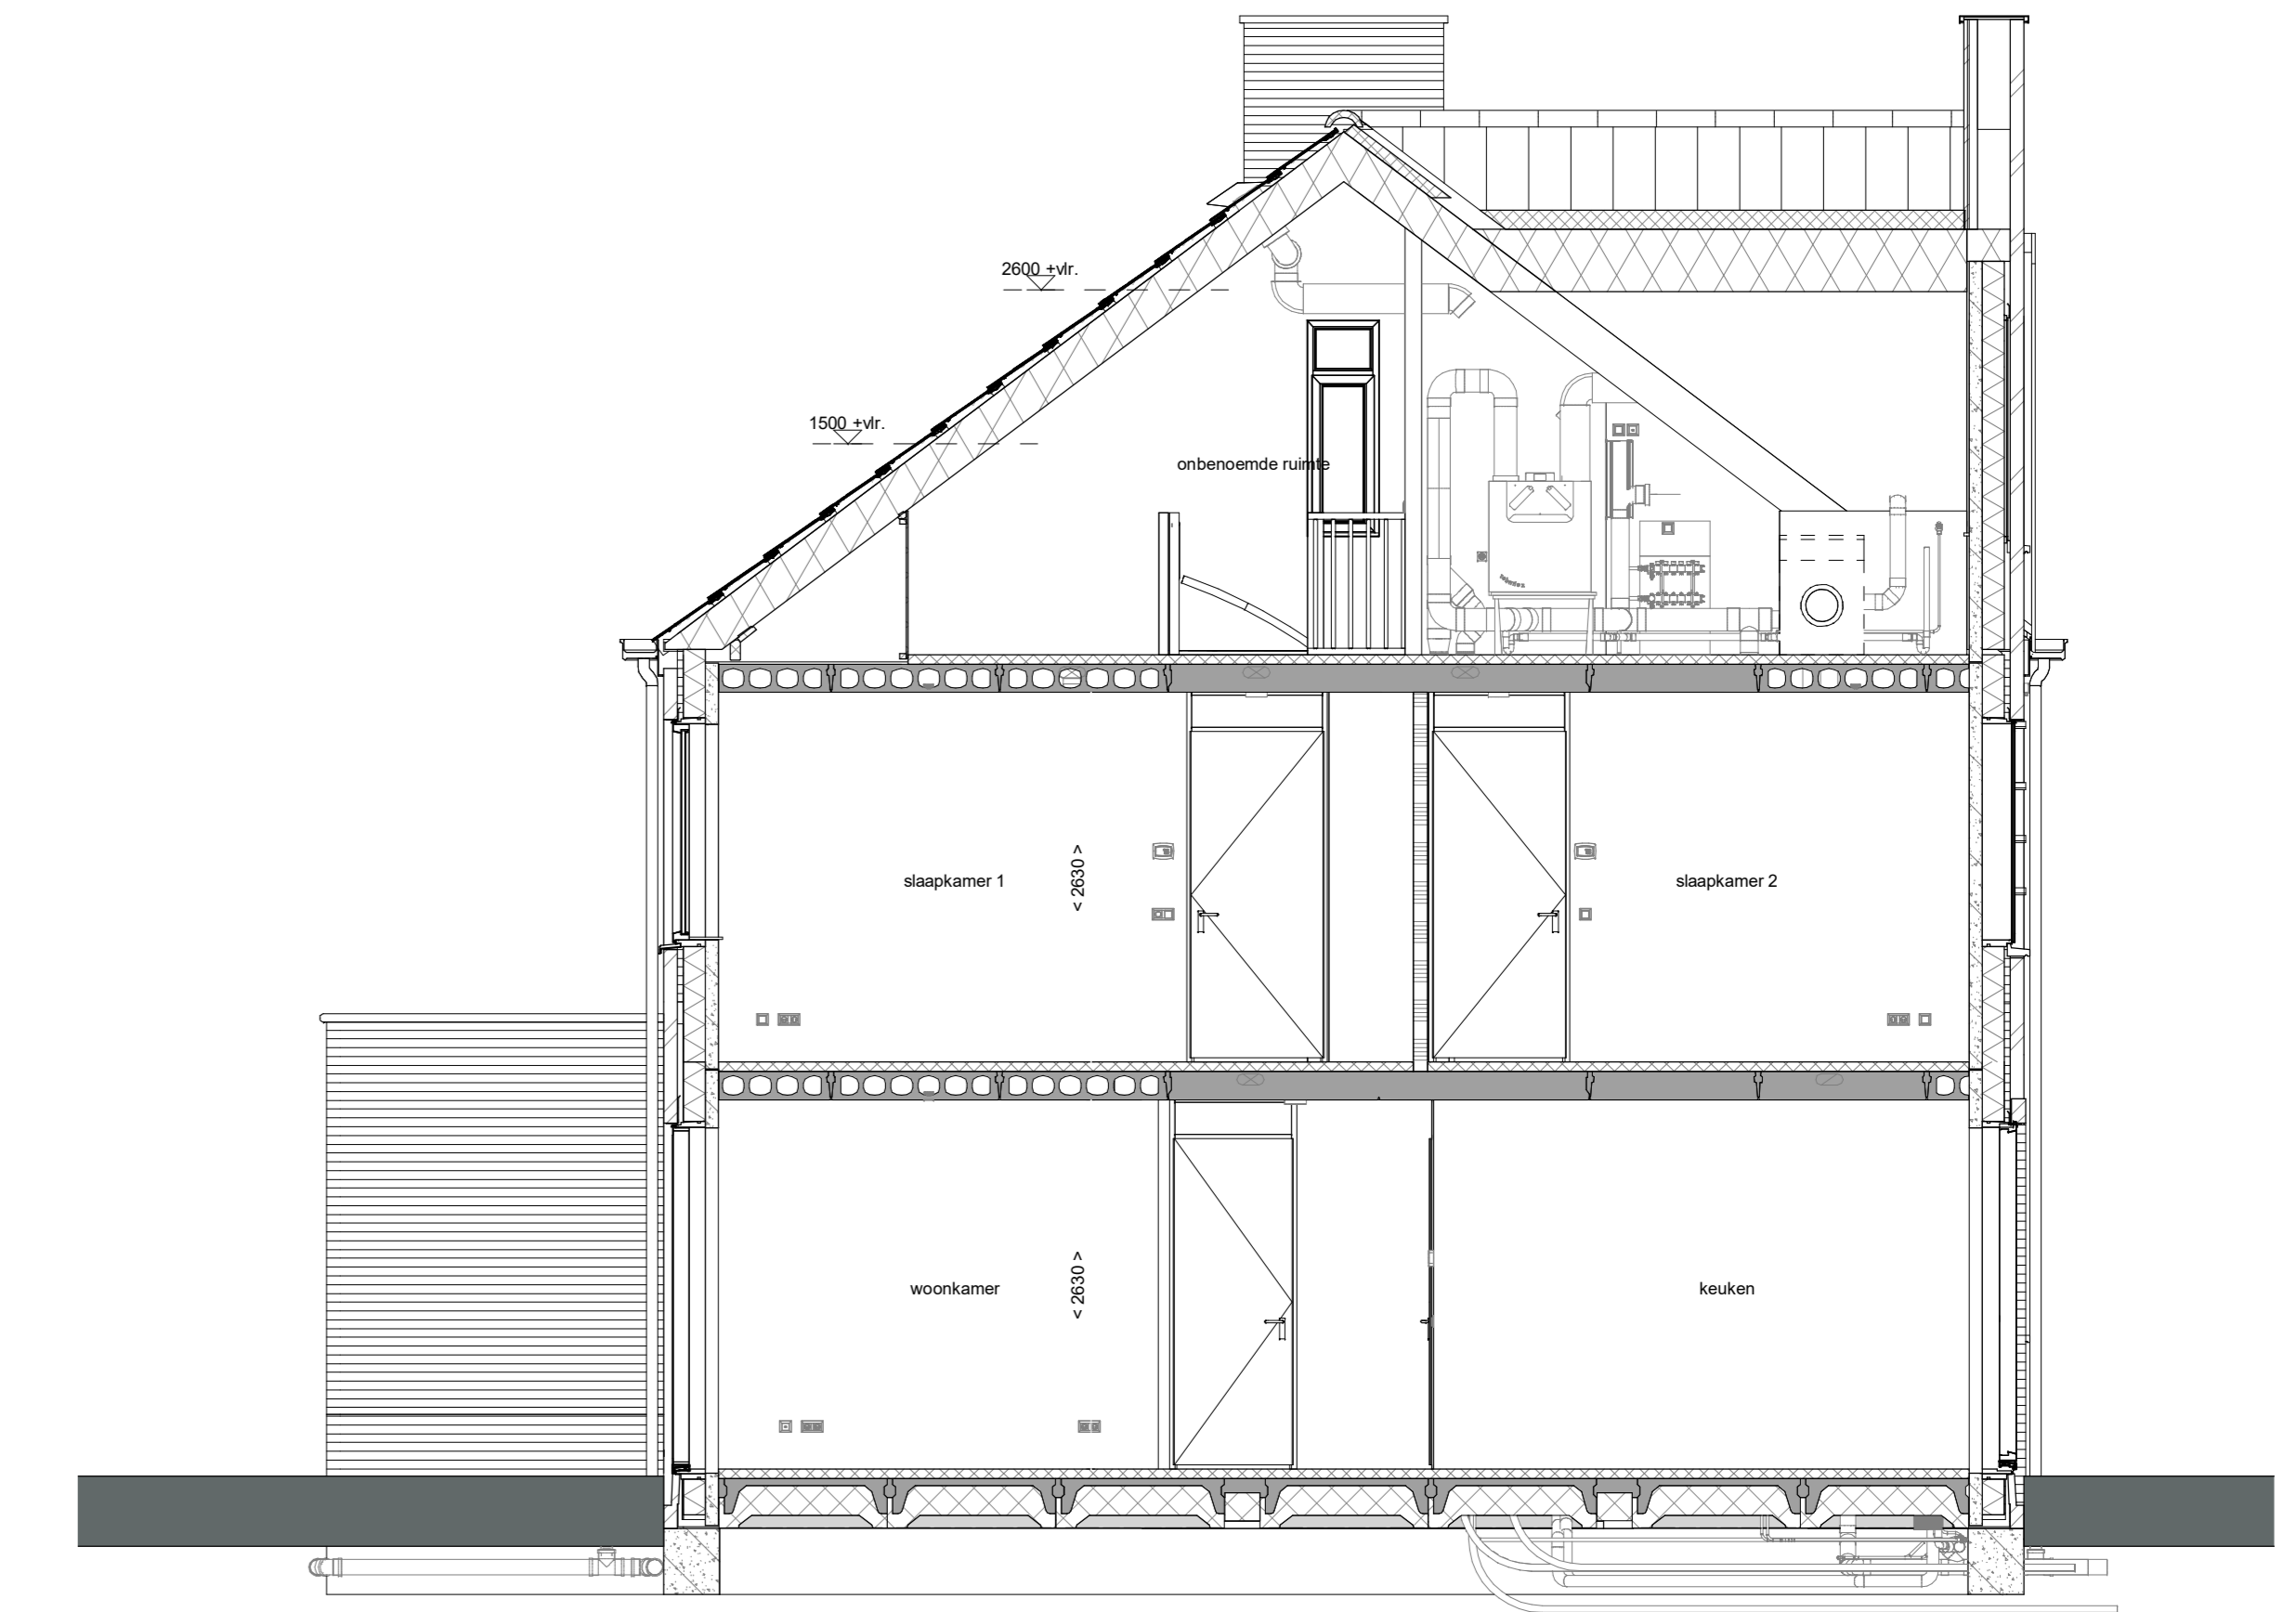


doorsnede A-A
1 : 50

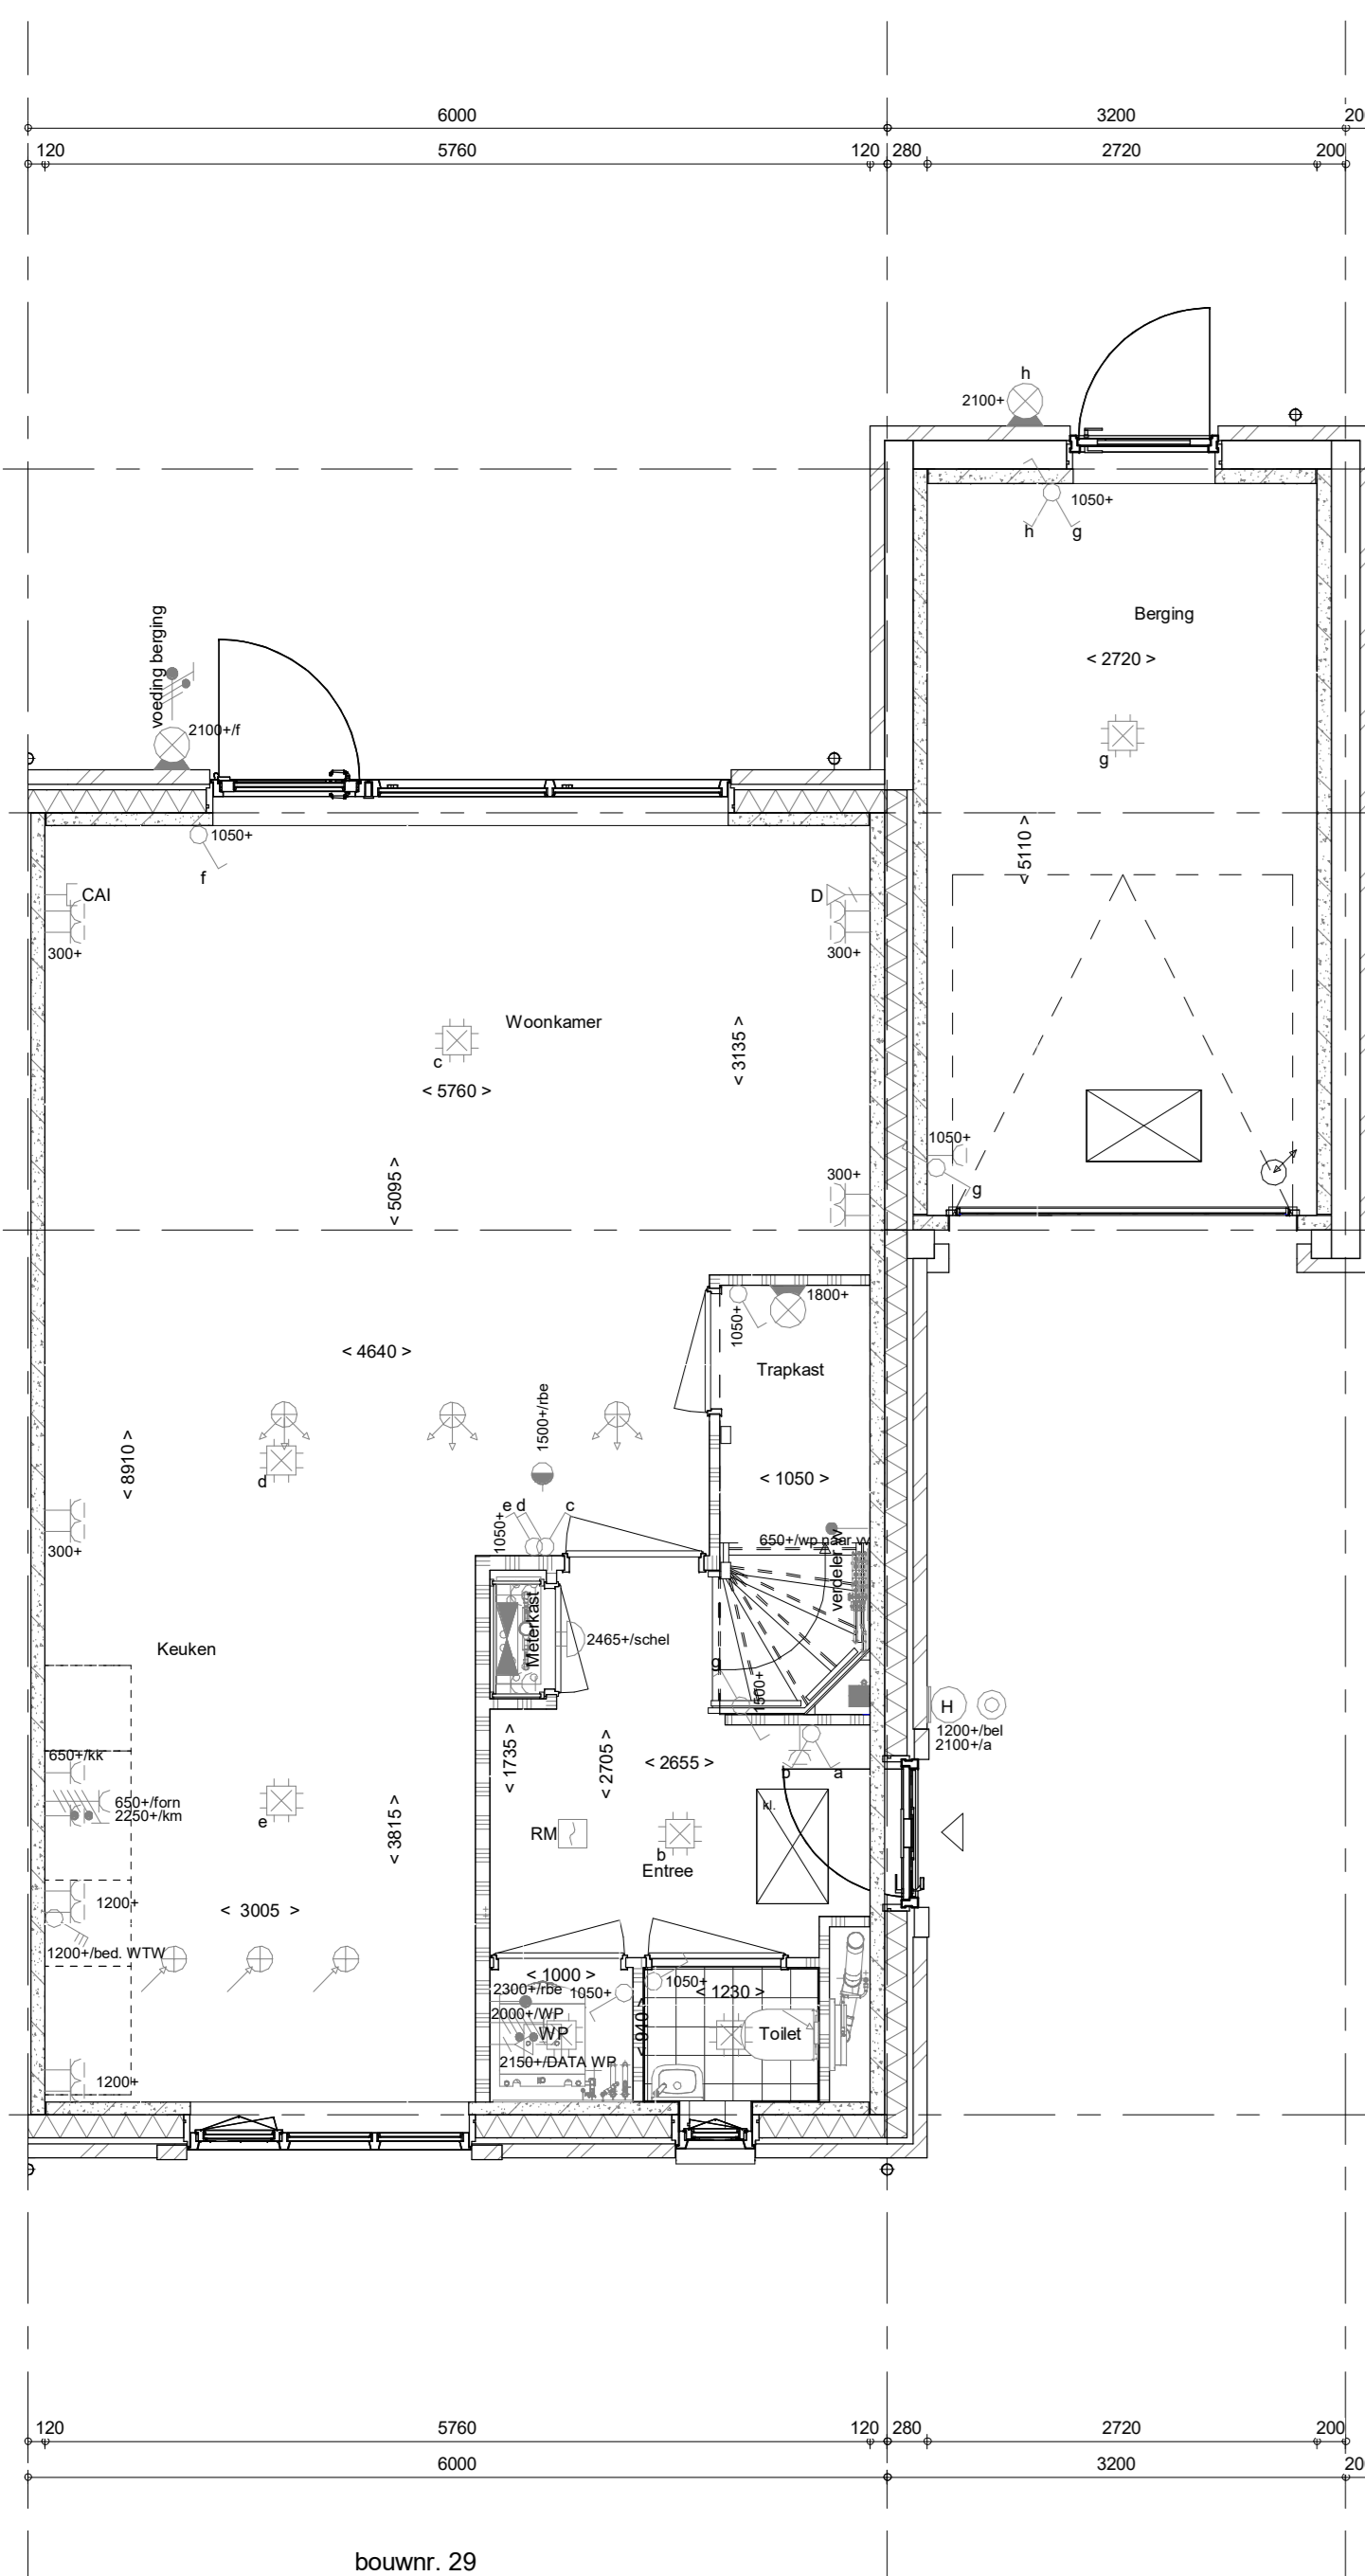


Begane grond
1 : 50

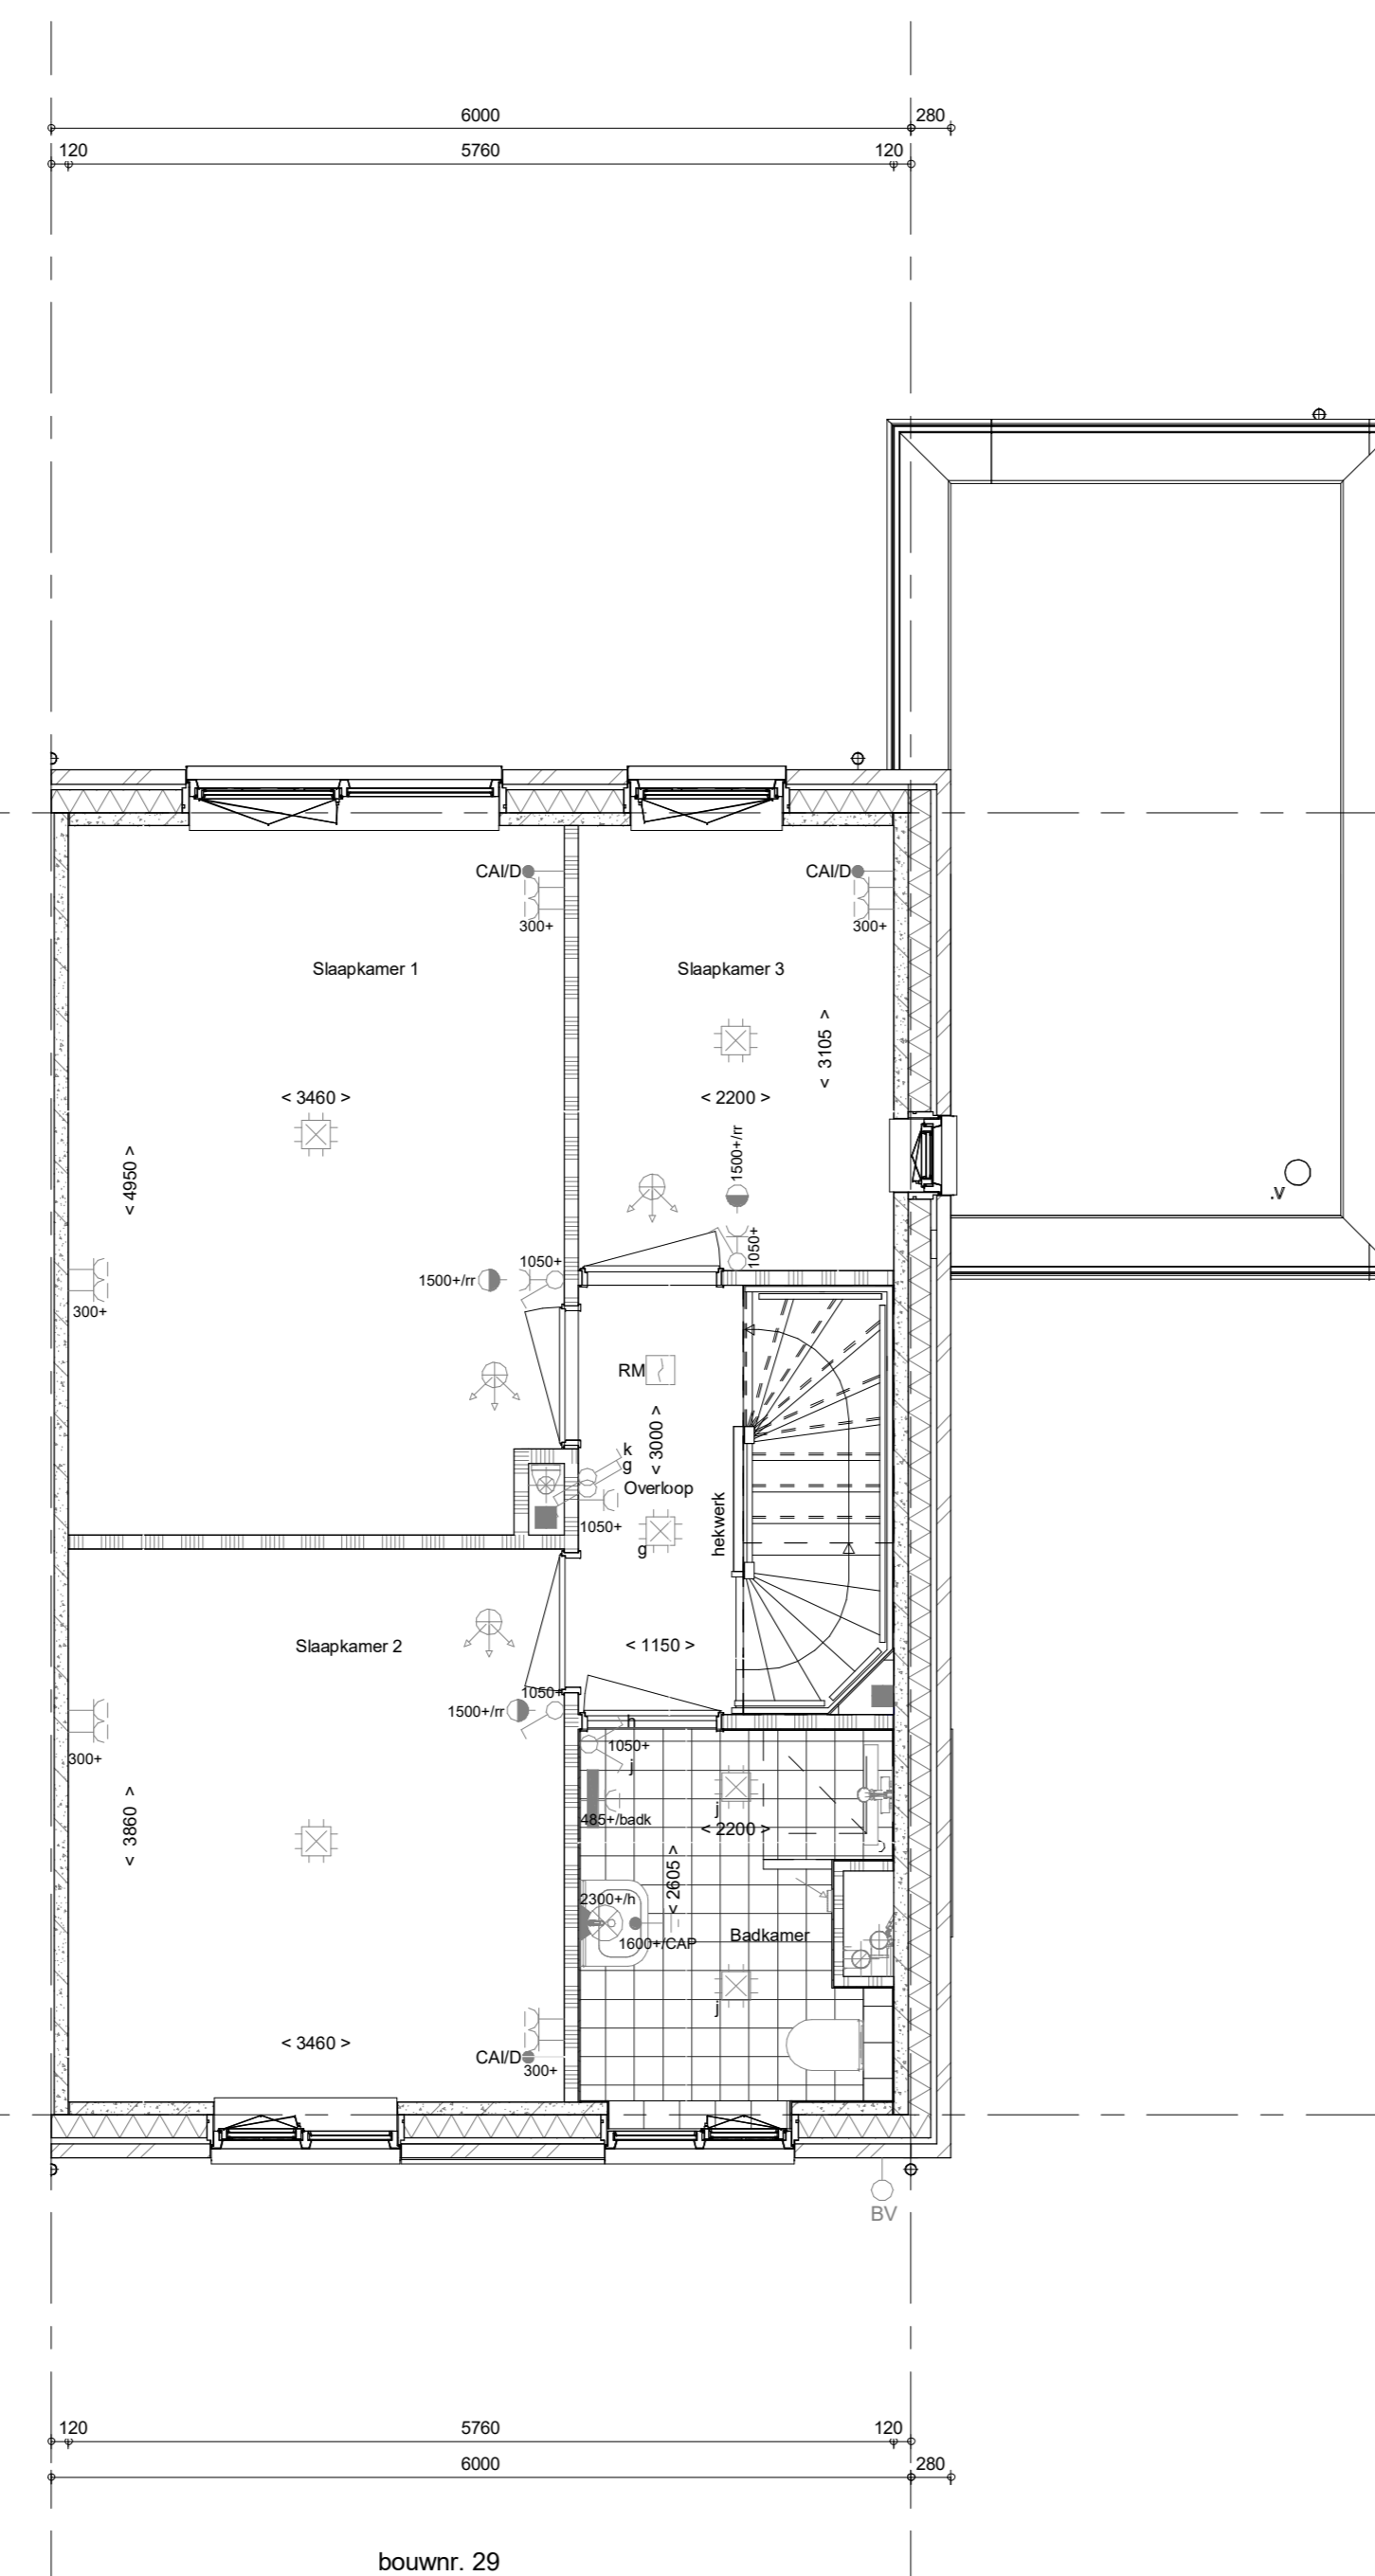

1e verdieping
1 : 50

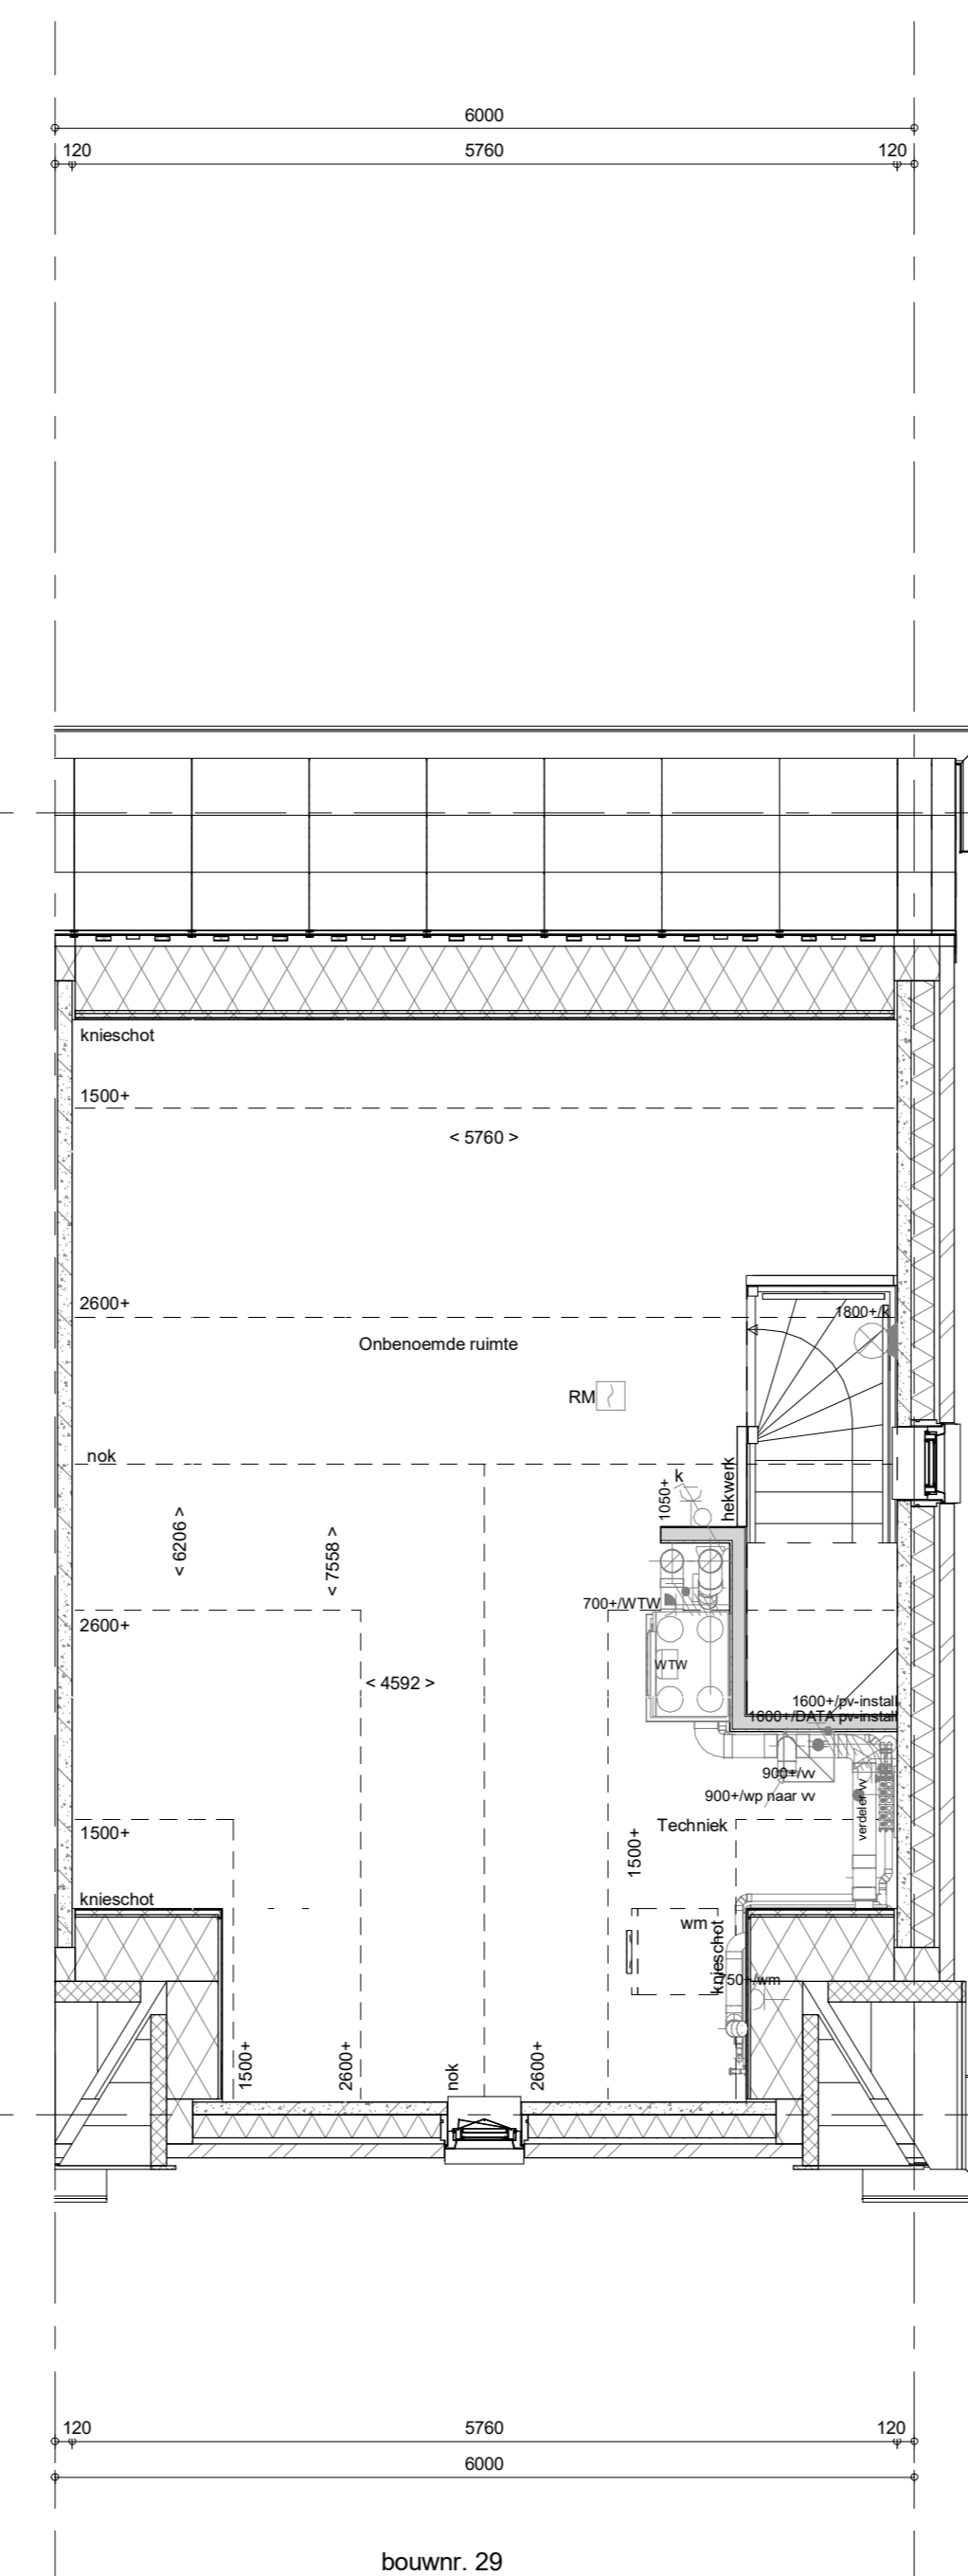

2e verdieping
1 : 50

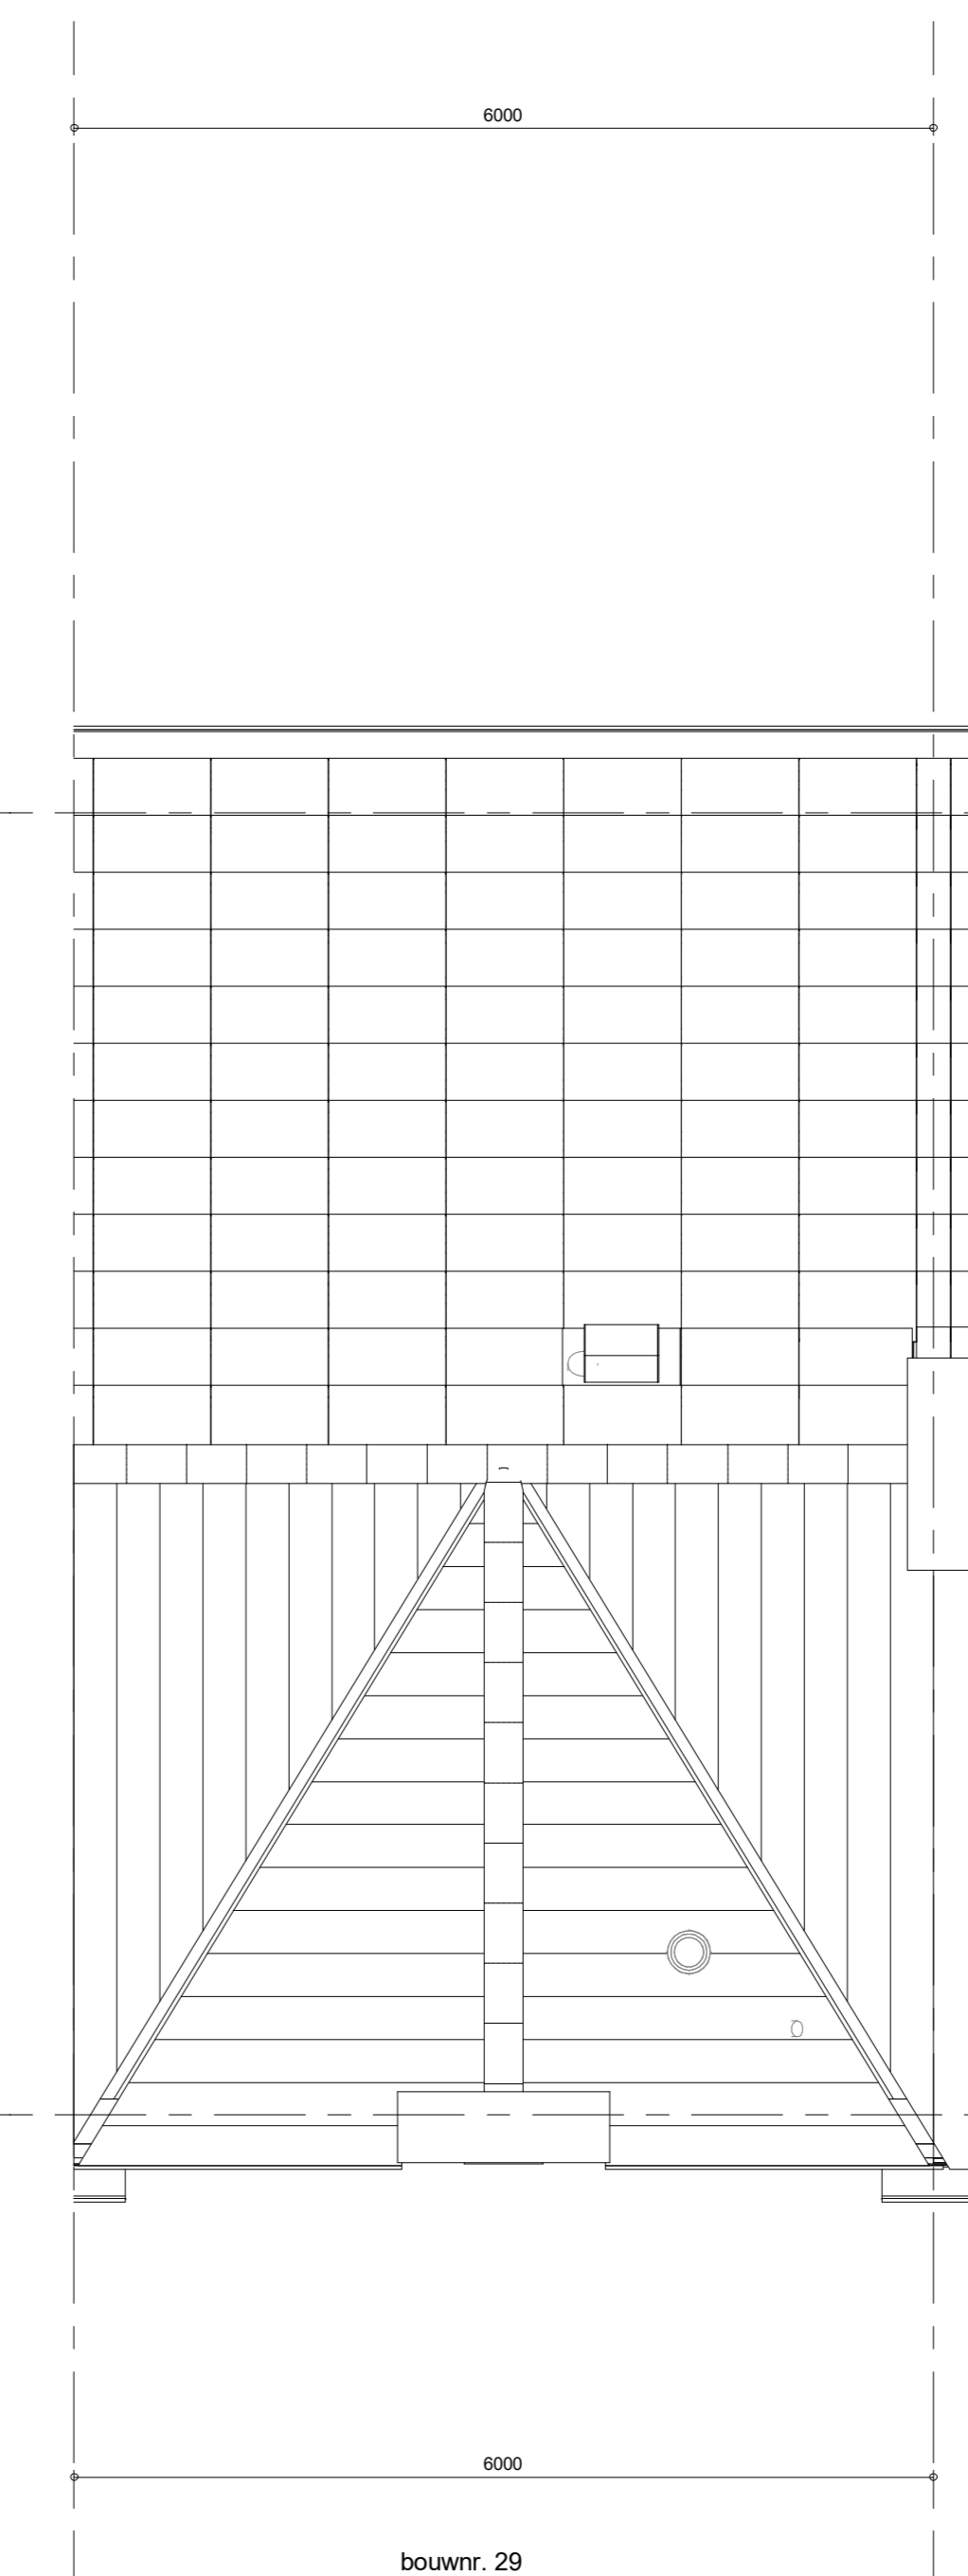

Dakaanzicht
1 : 50

- ELEKTRISCHE INSTALLATIE**
- Aansluitpunt 1 fase, nul en beschermingscontact, pv-install bedraad, niet afgemonteerd (buis in mk)
 - Aansluitpunt voeding PV-installatie (indien PV-install aanwezig)
 - Aansluitpunt niet bedraad
 - Loze leiding wordt bedraad met CAI en UTP kabel, niet afgemonteerd, en op top in meterkast (ge-niet alleen bedraad met UTP kabel)
 - Aansluitpunt TV wordt bedraad met CAI en UTP kabel, afgemonteerd met CAI wandcontactdoos en female stekkerje in meterkast
 - Aansluitpunt DATA wordt bedraad met CAI en UTP kabel, afgemonteerd met RJ45 wandcontactdoos en RJ45 stekkerje in meterkast (afgemonteerd DATA indien PV-install aanwezig)
 - Armatuur met inroeppunt aan buitenzijde, op wand
 - Bel
 - Centraal aanspunt
 - Centraalkast tlv verlichting
 - Drukkноп
 - Eenkeelige schakelaar met wandcontactdoos, verhoogde aanrakingsveiligheid
 - Aansluitpunt tlv armatuur op wand
 - Rookenstoker, optisch op lichtnet conform NEN 2555
 - Schakelaar, 1-poolig
 - Schakelaar, 1-poolig, met ingebouwde signaallamp, scene schakelaar "ALLES UIT" free@home
 - Schakelaar, serie-
 - Schakelaar, wissel-
 - Schakelaar, wissel-, 2-voudige uitvoering
 - Schakelaar, wissel/eenkeelig
 - Schakelaar, wissel/eenkeelig met ingebouwde signaallamp
 - Schakelaar, 3-standen tlv bediening ventilatie
 - Sturing naar wp (t-be)
 - Balkenwelder (N-NO xyle schaduw(s))
 - Verdeelverlichting
 - Wandcontactdoos 1-voudig met beschermingscontact, verhoogde aanrakingsveiligheid
 - Wandcontactdoos 1-voudig met beschermingscontact, waterdicht
 - Wandcontactdoos 2-voudig met beschermingscontact, verticaal, verhoogde aanrakingsveiligheid
 - Wandcontactdoos 2-voudig met beschermingscontact, horizontaal, verhoogde aanrakingsveiligheid
 - Wandcontactdoos met wisselschakelaar, verhoogde aanrakingsveiligheid
 - Wandcontactdoos, perilex, 2x230V tlv termis
 - Wandcontactdoos, perilex, mv 230V, WP 400V
 - Omvormer PV-installatie
 - PV-paneel
 - aantal en positie PV panelen locatie specifiek
 - extra PV panelen vallen onder aanvullende maatregelen om te voldoen aan de BENG-eisen
- CENTRALE VERWARMING - EN WATERINSTALLATIE**
- hws ← hemelwaterafvoer
 - voor positie zie blokoverzicht
 - balkenruim voorstrijf
 - opstelplaats warmtepomp (WP)
 - opstelplaats expansievat
- RENVOOI GEVEL**
- A susterrooster
 - V ventilatorrooster
 - S screen
 - bovoerpunt mechanische ventilatie plafond
 - bovoerpunt mechanische ventilatie wand
- VENTILATIE INSTALLATIE**
- afzuigpunt mechanische ventilatie plafond
 - afzuigpunt mechanische ventilatie wand
- BOUWKUNDIG RENVOOI**
- Kruipruik
 - Entree symbol
 - betonwanden
 - langgevel 90 mm
 - kopgevel en woningscheidende wanden 100 mm
 - isolatie 100 mm
 - metaalwerk 100 mm
 - gasbeton 70/100 mm
 - ongeloseerde lichte scheidingwand 100 mm
 - geloseerde lichte scheidingwand 100 mm
 - HSB-wand, 118mm
 - dakpakket
 - ribbetvloer 350 mm
 - betonvloer 200 mm
 - dekvloer 70 mm
 - wandgetuwnet vlg. technische omschrijving
 - OPSTELPLAATS
 - wm = wasmachine
 - * Akoestische rooster / valdorpel / schiedorpel slaapkamerdeuren
 - * beglazing aan binnenzijde (terzij anders aangegeven)
 - inbraakwerendheidsklasse 2 volgens NEN 5006
 - beglazing dubbel isolerend
 - beglazing triple isolerend*
 - beglazing dubbel isolerend, veiligheidsglas
 - beglazing triple isolerend, veiligheidsglas
 - ▲ beglazing, meiglas
 - ▲ beglazing, brandwerend
 - ▲ beglazing, geluidswerend
 - ▲ beglazing, zonerend*
 - *deze maatregelen worden ingezet indien noodzakelijk om te voldoen aan de BENG-eisen

Wijziging nr.	Wijziging datum	Wijziging omschrijving
Projectnaam: 31 woningen Bultengewoon	Projectlocatie: Waalkijk	Projectnr.: G-105356
Opdrachtgever: Heijmans	Architect: Quadrant Architecten	Projectfase: Verkooptekening
Onderwerp: OVZT BNR 29	Plattegr, gevel, doorsnede	
Formaat: A0 verticaal	Schaal: 1:50	Datum: 04-11-2021
Genaamde: VK-9.029		