


Begane grond
1 : 50

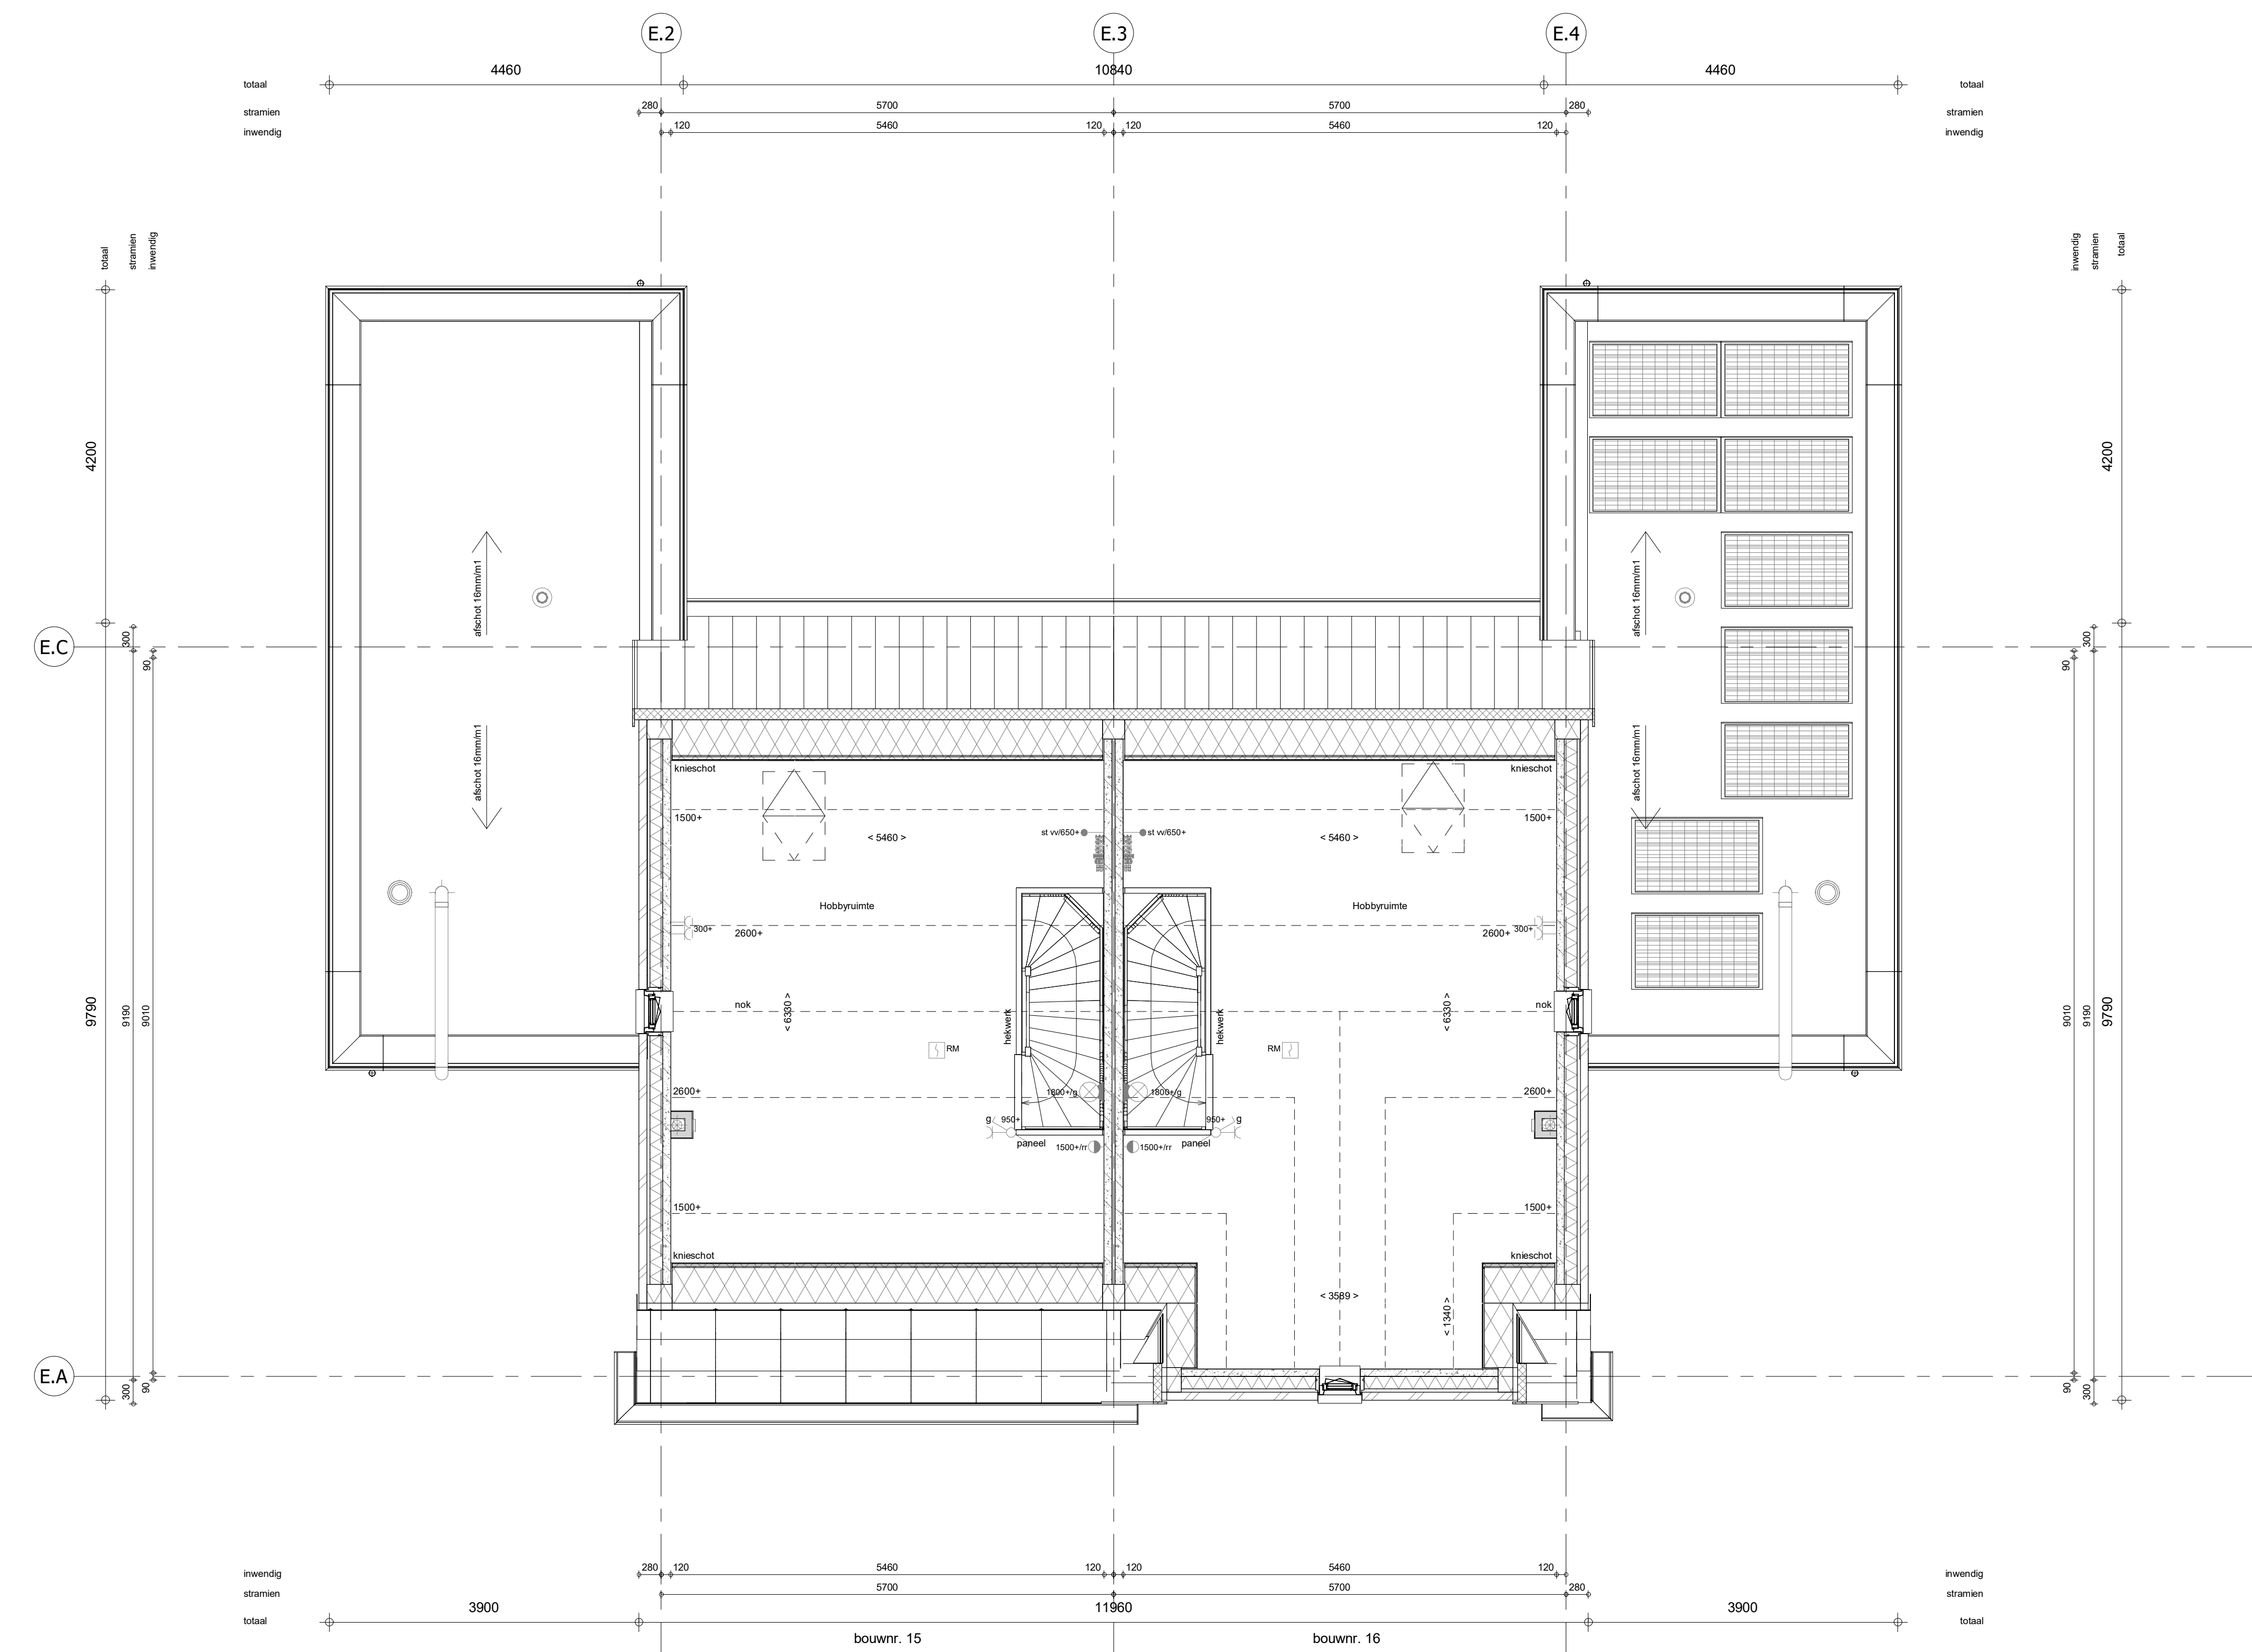

1e verdieping
1 : 50

- ELEKTRISCHE INSTALLATIE**
- Aansluitpunt 1 fase, nul en beschermingscontact, pv-install bedraad, niet afgemonteerd (boos in mk)
 - Aansluitpunt veding PV-installatie (eisen PV-install aanwering)
 - Aansluitpunt niet bedraad
 - Loze leiding wordt bedraad met CAI en UTP kabel, niet afgemonteerd,
 - en op rd in meterkast (pv met alleen bedraad met UTP kabel)
 - Aansluitpunt TV wordt bedraad met CAI en UTP kabel, afgemonteerd met CAI wandcontactdoos en female stekkerfje in meterkast
 - Aansluitpunt DATA wordt bedraad met CAI en UTP kabel, afgemonteerd met RJ45 wandcontactdoos en RJ45 stekkerfje in meterkast (afgemonteerd DATA indien PV-install aanwering)
 - Armatuur met invoerpunt aan buiterzijde, op wand
 - Bel
 - Centraal aardpunt
 - Contraaldoos tbv verlichting
 - Drukknop
 - Enkeelpolige schakelaar met wandcontactdoos, verhoogde aanraakveiligheid
 - Aansluitpunt tbv armatuur op wand
 - Rookmelder, optisch op lichtnet conform NEN 2555
 - Schakelaar, 1 polig
 - Schakelaar, 1 polig, met ingebouwde signaallamp, scene schakelaar "ALLES UIT" free@home
 - Schakelaar, serie
 - Schakelaar, wissel
 - Schakelaar, wissel, 2-voudige uitvoering
 - Schakelaar, wissel/enkeelpolig
 - Schakelaar, wissel/enkeelpolig met ingebouwde signaallamp
 - Schakelaar, 3-standen tbv bediening ventilatie
 - Slinging naar wj (0a)
 - Buitervoeler (N-NO zijde schaduwrijk)
 - Verdeelruchting
 - Wandcontactdoos 1-voudig met beschermingscontact, verhoogde aanraakveiligheid
 - Wandcontactdoos 1-voudig met beschermingscontact, waterdicht
 - Wandcontactdoos 2-voudig met beschermingscontact, verticaal, verhoogde aanraakveiligheid
 - Wandcontactdoos 2-voudig met beschermingscontact, horizontaal, verhoogde aanraakveiligheid
 - Wandcontactdoos met wisselschakelaar, verhoogde aanraakveiligheid
 - Wandcontactdoos, perlex, 2x230V tbv fornuis
 - Wandcontactdoos, perlex, mv 230V, WP 400V
 - Omvormer PV-installatie
 - PV-paneel
 - aantal en positie PV panelen locatie specifiek
 - extra PV-panelen vallen onder aanvullende maatregelen om te voldoen aan de BENG-eisen

- CENTRALE VERWARMING - EN WATERINSTALLATIE**
- hwa + hemeelwaterafvoer voor positie zie blokkoverzicht
 - opstelpaats verdeler-voorverwarming
 - opstelpaats wamtepomp (WP)
 - opstelpaats expansievat
 - opstelpaats verdeler-voorverwarming
 - verwarmingselement in badkamer
 - elektrisch
- VENTILATIE INSTALLATIE**
- afzuigpunt mechanische ventilatie plafond
 - afzuigpunt mechanische ventilatie wand
 - opstelpaats ventilator
 - ventilatorrooster
 - screen
 - bevoerpunt mechanische ventilatie plafond
 - bevoerpunt mechanische ventilatie wand
- BOUWKUNDIG RENVOOI**
- Kruipkruk
 - Entree symbool
 - betonwanden
 - langgevel 90 mm
 - hoggevel en woningcheidende wanden 100 mm
 - isolatie 160 mm
 - metselewerk 100 mm
 - gasbeton 70/100 mm
 - ongeloteerde lichte scheidingwand 100 mm
 - geïsoleerde lichte scheidingwand 100 mm
 - HSB-wand, 116mm
 - dakpakket
 - ribbenvloer 350 mm
 - betonvloer 200 mm
 - dekvloer 70 mm
 - wandtegelsysteem vgs. technische omschrijving
 - wm = wasmachine
- RENVOOI BEGLAZING**
- beglazing aan binnenzijde (tenzij anders aangegeven)
 - inbraakwerendheidsklasse 2 volgens NEN 5096
 - beglazing dubbel isolerend
 - beglazing triple isolerend
 - beglazing dubbel isolerend, veiligheidsglas
 - beglazing triple isolerend, veiligheidsglas
 - beglazing, matglas
 - beglazing, brandwerend
 - beglazing, geluidswerend
 - beglazing, zonnwerend
 - *deze maatregelen worden ingezet indien noodzakelijk om te voldoen aan de BENG-eisen

Wijziging nr.	Wijziging datum	Wijziging omschrijving

Projectnaam: Buitengewoon Lommerrijk 31 woningen Projectlocatie: Waalwijk Projectnr.: G.105356 / 07500.300	Opdrachtgever: Heijmans Architect: Quadrant Architecten Projectfase: Verkooptekening Onderwerp: BG_1e Blok E	
Opdracht nr.: 534 JF Rotterdam Project nr.: 5242 RD Rotterdam Formaat: A0 verticaal Schaal: 1:50 Datum: 10-11-2021 Tekenaar: VDB	1 033 - 043 81 11 2 033 - 043 81 11 3 033 - 043 81 11 VK-1.020-E	10-11-2021