
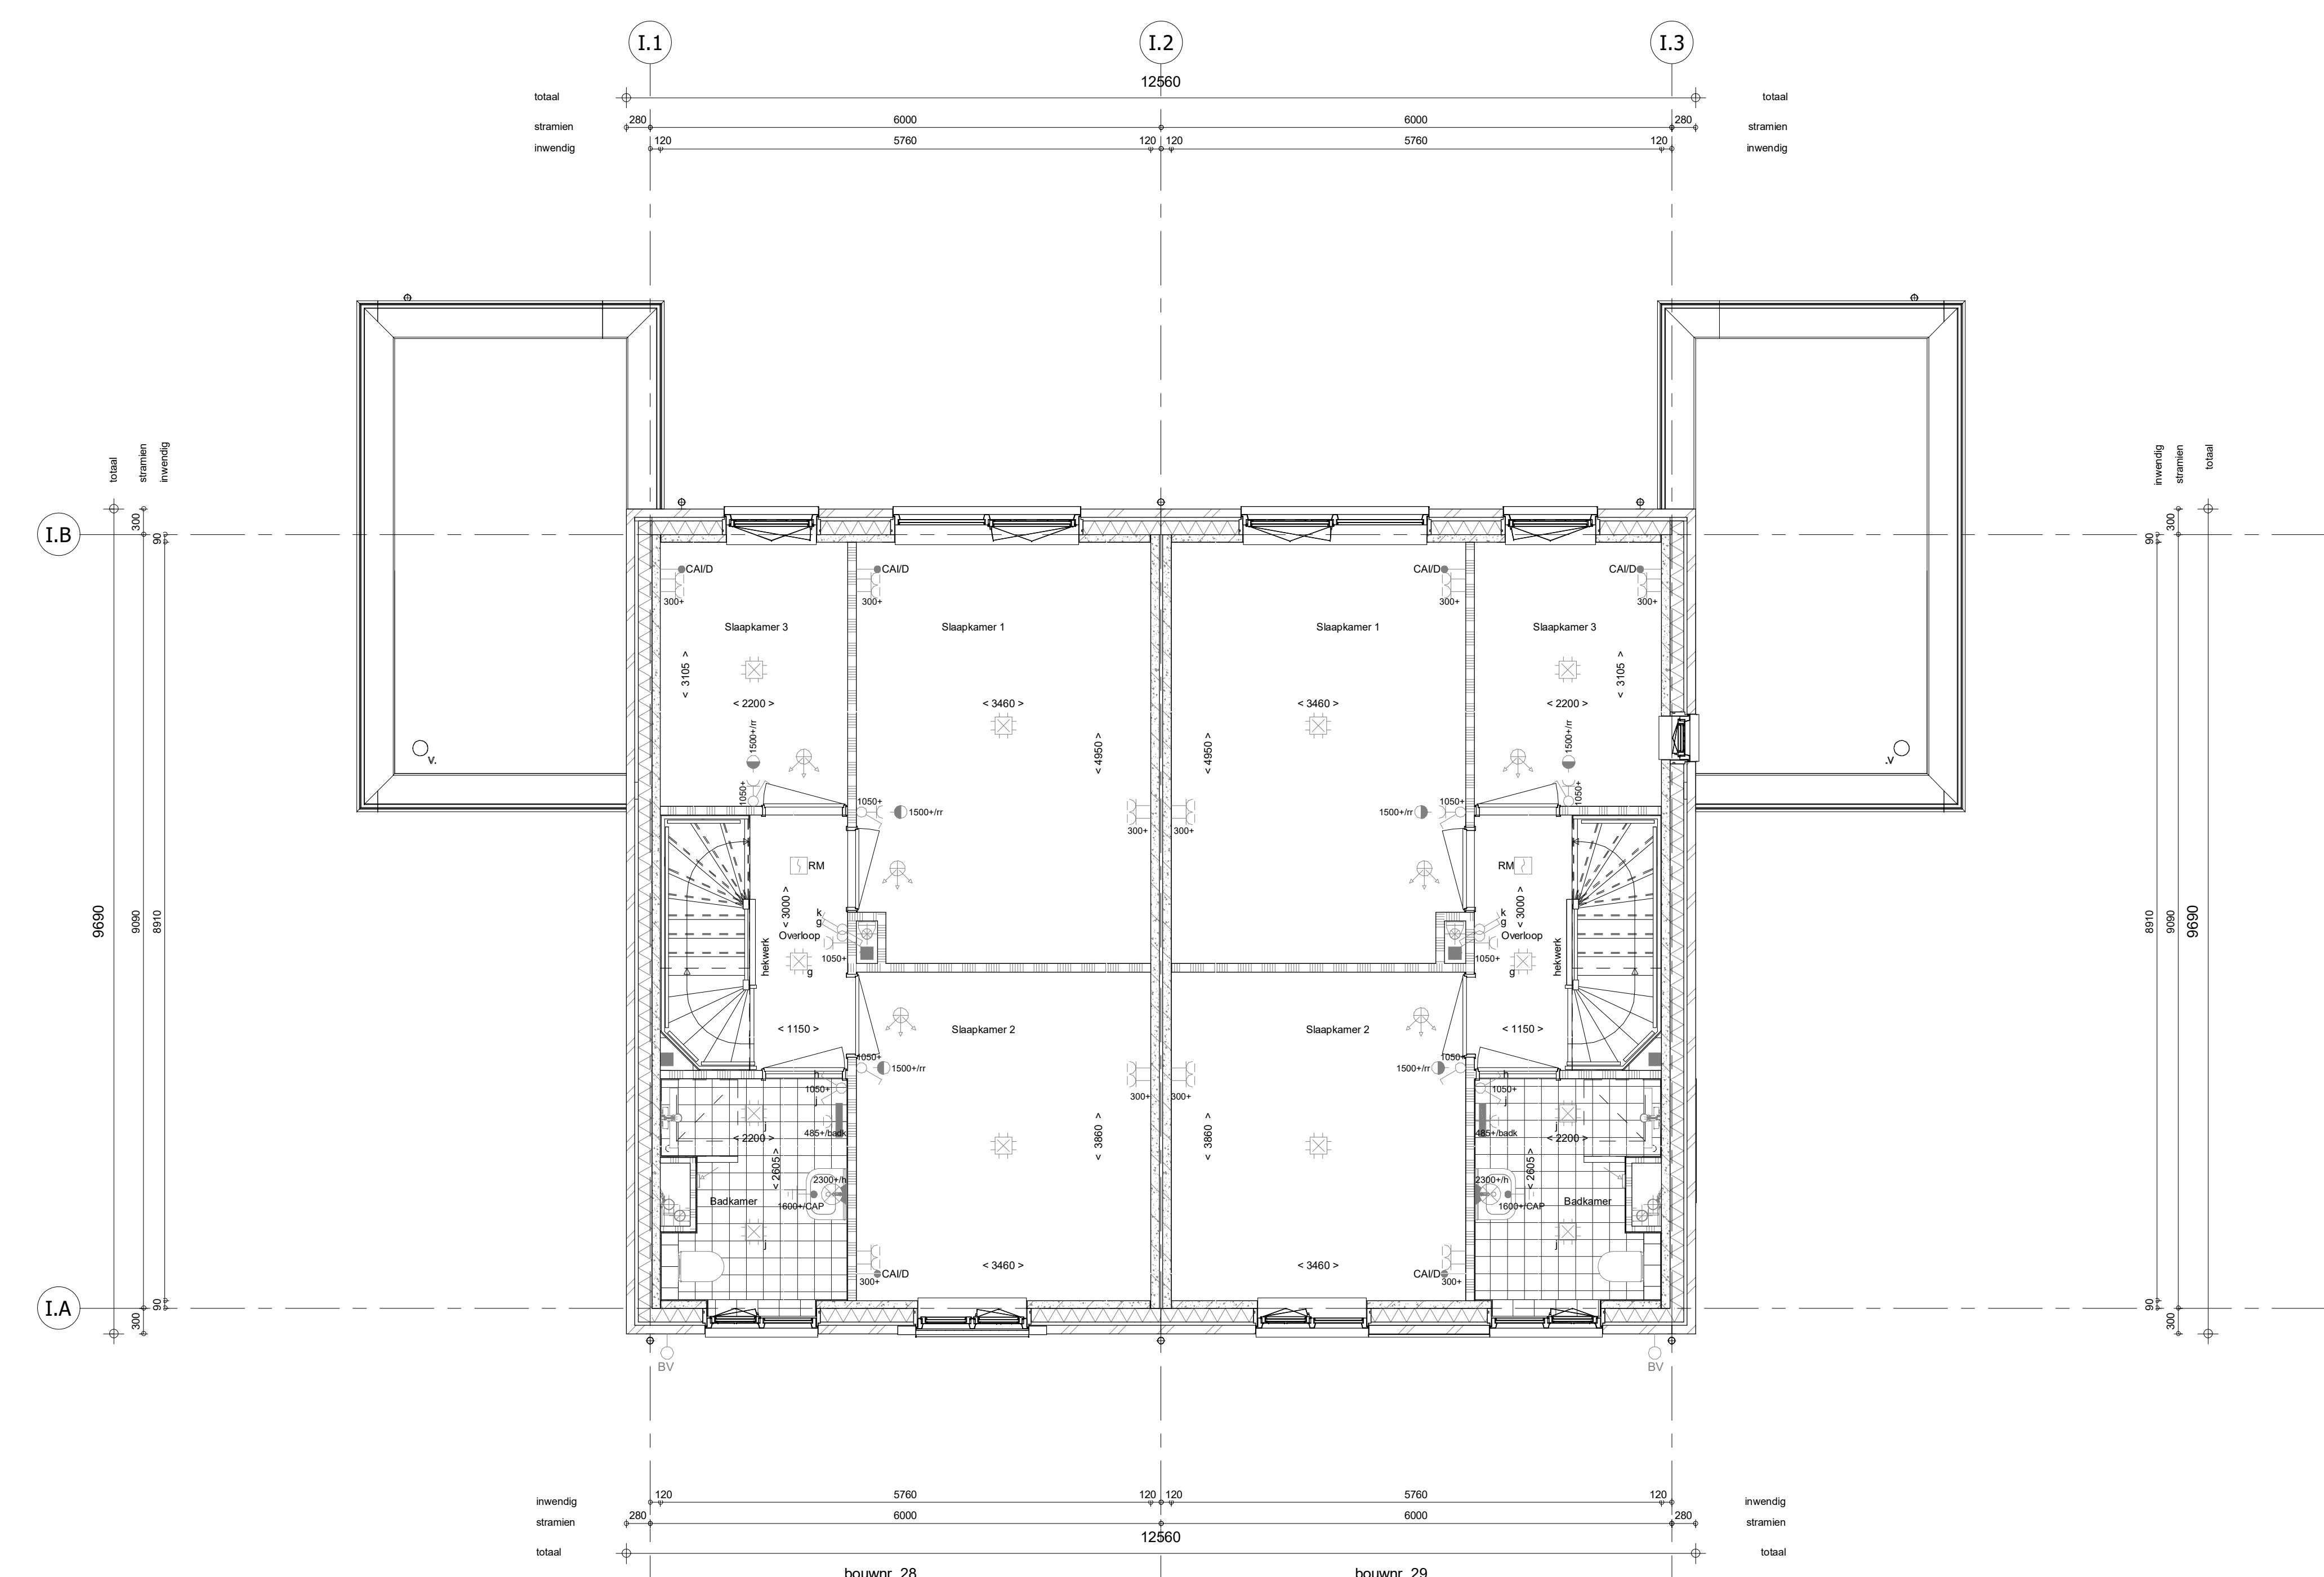


Begane grond  
1 : 50

2e verdieping  
1 : 50

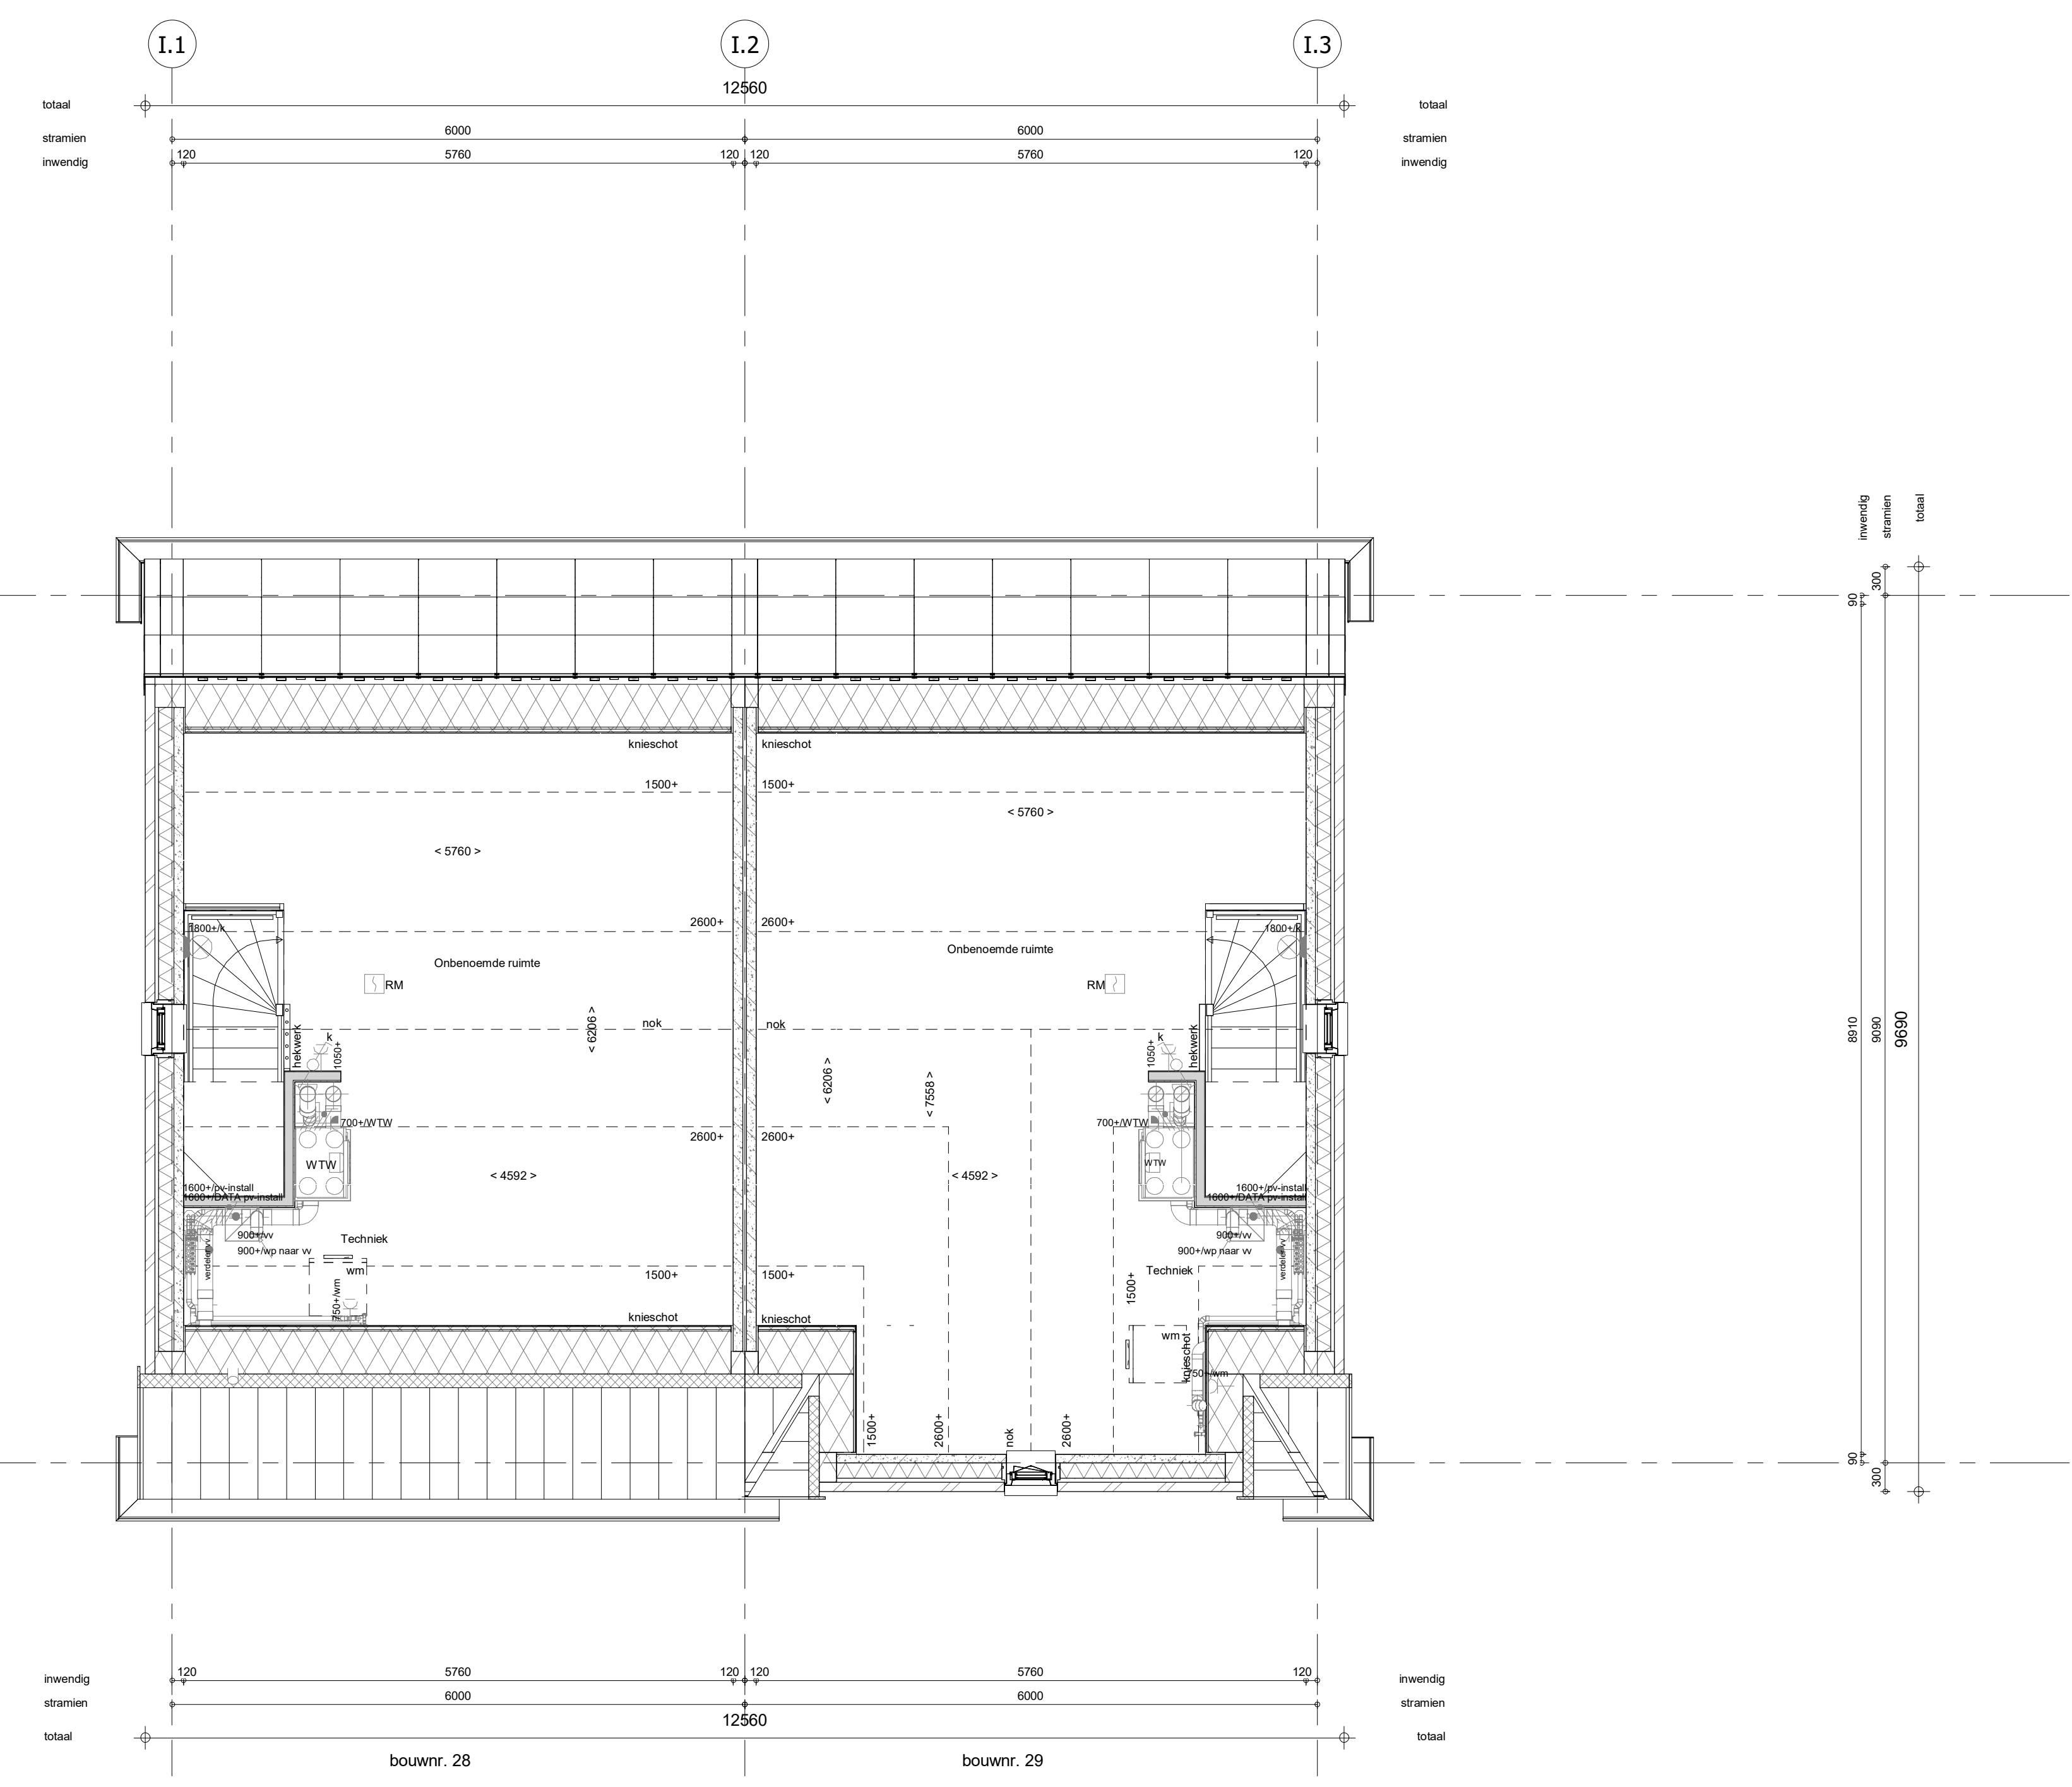

1e verdieping  
1 : 50

Dakaanzicht  
1 : 50

- ### ELEKTRISCHE INSTALLATIE
- Aansluitpunt 1 fase, met en beschermingscontact, pv-install bedraad, niet afgemonteerd (loos in mk)
  - Aansluitpunt voeding PV-installatie (indien PV-install aanwezig)
  - Aansluitpunt niet bedraad
  - Loze leding wordt bedraad met CAI en UTP kabel, niet afgemonteerd, en op rol in meterkast (pv-nat alleen bedraad met UTP kabel)
  - Aansluitpunt TV wordt bedraad met CAI en UTP kabel, afgemonteerd met CAI wandcontactdoos en female stekkerke in meterkast
  - Aansluitpunt DATA wordt bedraad met CAI en UTP kabel, afgemonteerd met RJ45 wandcontactdoos en RJ45 stekkerke in meterkast (afgemonteerd DATA indien PV-install aanwezig)
  - Armatuur met inbouwput aan buitenzijde, op wand
  - Bel
  - Centraal aardpunt
  - Centraaldoos tbv verlichting
  - Drukknop
  - Elektronische schakelaar met wandcontactdoos, verhoogde aanrakingsveiligheid
  - Aansluitpunt tbv armatuur op wand
  - Rookmelder, optisch op lichtnet conform NEN 2555
  - Schakelaar, 1-polig
  - Schakelaar, 1-polig, met ingebouwde signaallamp, scene schakelaar "ALLES UIT" free@home
  - Schakelaar, serie-
  - Schakelaar, wissel-
  - Schakelaar, wissel-, 2-woudige uitvoering
  - Schakelaar, wissel-/enkeelpolig
  - Schakelaar, wissel-/enkeelpolig met ingebouwde signaallamp
  - Schakelaar, 3-standen tbv bedomping ventilatie
  - Sturing naar wp (tbe)
  - Subvermoter (N-NO zijde schaduwrijk)
  - Verdeeldschakeling
  - Wandcontactdoos 1-voudig met beschermingscontact, verhoogde aanrakingsveiligheid
  - Wandcontactdoos 1-voudig met beschermingscontact, waterdicht
  - Wandcontactdoos 2-voudig met beschermingscontact, verticaal, verhoogde aanrakingsveiligheid
  - Wandcontactdoos 2-voudig met beschermingscontact, horizontaal, verhoogde aanrakingsveiligheid
  - Wandcontactdoos met wisselschakelaar, verhoogde aanrakingsveiligheid
  - Wandcontactdoos, perlex, 2x230V tbv formals
  - Wandcontactdoos, perlex, miv 230V, WP 400V
  - Omvormer PV-installatie
  - PV-paneel
  - aantal en positie PV panelen locatie specifiek
  - extra PV-panelen velen onder aanvullende maatregelen om te voldoen aan de BENG-eisen
- ### CENTRALE VERWARMING - EN WATERINSTALLATIE
- hwa + inmetalerafvoer - voor positie zie blokoverzicht
  - opstelpaats verdelervloerverwarming
  - opstelpaats warmtepomp (WP)
  - opstelpaats expansievat
- ### RENVOOI GEVEL
- A suurooster
  - V ventilatorrooster
  - S screen
  - afzuigpunt mechanische ventilatie plafond
  - afzuigpunt mechanische ventilatie wand
  - toevoerpunt mechanische ventilatie plafond
  - toevoerpunt mechanische ventilatie wand
- ### BOUWKUNDIG RENVOOI
- Kruipruimte
  - Entree symbool
  - betonwanden - langgevel 90 mm
  - hoppelvlak en veringscheidende wanden 100 mm
  - isolatie 160 mm
  - metselwerk 100 mm
  - gasbeton 70/100 mm
  - ongeboldeerde lichte scheidingwand 100 mm
  - geïsoleerde lichte scheidingwand 100 mm
  - HSB-wand, 116mm
  - dakpakket
  - ribbenvloer 350 mm
  - betonvloer 200 mm
  - dekplaat 70 mm
  - wandtegels met vigs. technische omschrijving
  - wm = wasmachine
  - Drainage
  - Maas
  - akoestische rooster / valdorpel / stofdorpel slaapkamerdeuren
- ### RENVOOI BEGLAZING
- beglazing aan binnenzijde (tenzij anders aangegeven)
  - inbraakwerendheidsklasse 2 volgens NEN 5096
  - beglazing dubbel isolerend
  - beglazing triple isolerend
  - beglazing dubbel isolerend, veiligheidsglas
  - beglazing triple isolerend, veiligheidsglas
  - beglazing, matglas
  - beglazing, brandwerend
  - beglazing, geluidswerend
  - beglazing, zonerend
  - \*Mozie maatregelen worden ingezet indien noodzakelijk om te voldoen aan de BENG-eisen

<p>Projectnaam: 31 woningen Buitengewoon</p> <p>Projectlocatie: Waalwijk</p> <p>Projectnr.: G.103556</p> <p>Opdrachtgever: Heijmans</p> <p>Architect: Quadrant Architecten</p> <p>Projectfase: Verkooptekening</p> <p>Onderwerp: <b>Plattegronden Blok I</b></p>	<p>Wijziging nr.   Wijziging datum   Wijziging omschrijving</p> <p>Projectnaam: 31 woningen Buitengewoon</p> <p>Projectlocatie: Waalwijk</p> <p>Projectnr.: G.103556</p> <p>Opdrachtgever: Heijmans</p> <p>Architect: Quadrant Architecten</p> <p>Projectfase: Verkooptekening</p> <p>Onderwerp: <b>Plattegronden Blok I</b></p>	<p><b>heijmans</b> Woningbouw</p> <p>Opdrachtgever: Heijmans</p> <p>Architect: Quadrant Architecten</p> <p>Projectfase: Verkooptekening</p> <p>Onderwerp: <b>Plattegronden Blok I</b></p> <p>VK-1.020-I</p>
--	--	---